
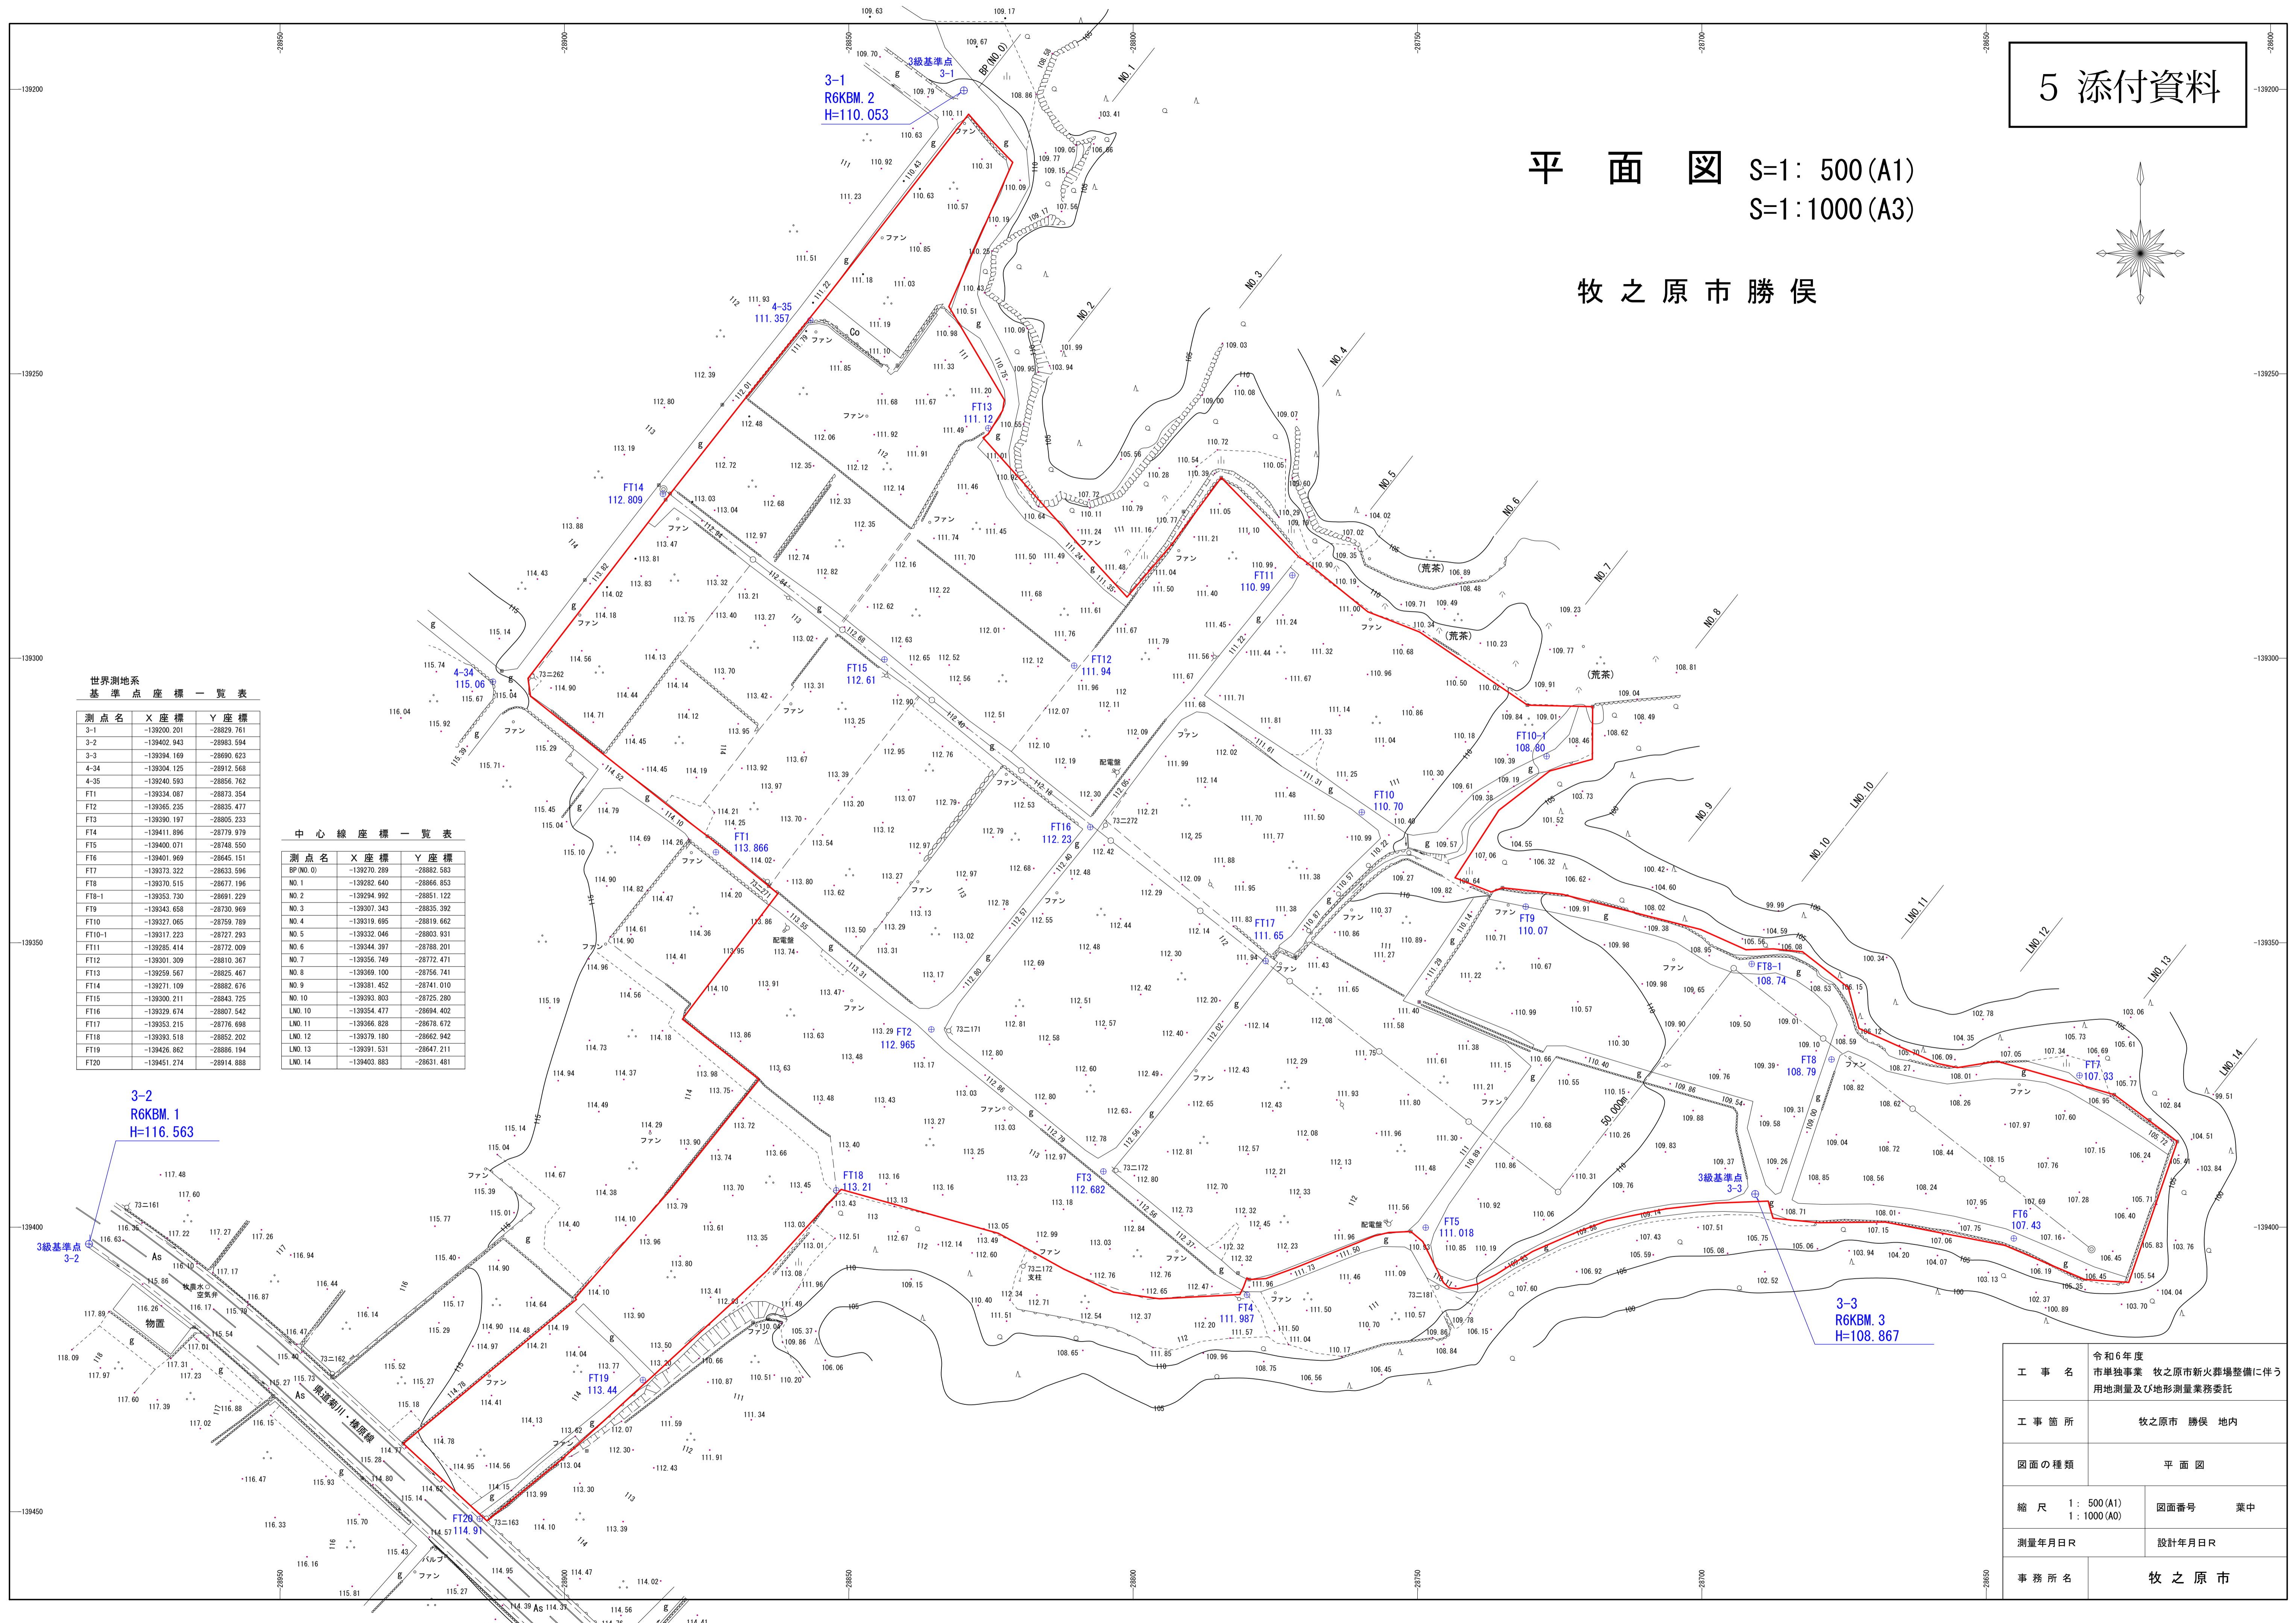


5 添付資料

平面図 S=1: 500 (A1)
S=1: 1000 (A3)

牧之原市勝俣

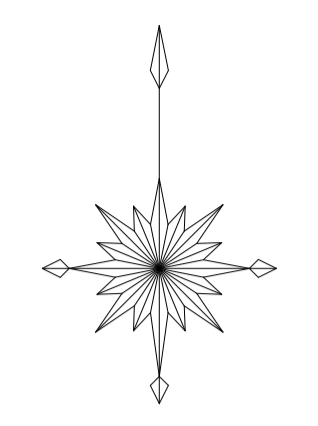

世界測地系
基準点座標一覧表

測点名	X座標	Y座標
3-1	-139200.201	-28829.761
3-2	-139402.943	-28883.594
3-3	-139394.169	-28690.623
4-34	-139304.125	-28912.568
4-35	-139240.593	-28856.762
FT1	-139334.087	-28873.354
FT2	-139365.235	-28835.477
FT3	-139390.197	-28805.233
FT4	-139411.896	-28779.879
FT5	-139400.071	-28748.550
FT6	-139401.969	-28645.151
FT7	-139373.322	-28633.596
FT8	-139370.515	-28677.196
FT8-1	-139353.730	-28691.229
FT9	-139343.658	-28730.969
FT10	-139327.065	-28759.789
FT10-1	-139317.223	-28727.293
FT11	-139285.414	-28772.009
FT12	-139301.309	-28810.367
FT13	-139259.567	-28825.467
FT14	-139271.109	-28882.676
FT15	-139300.211	-28843.725
FT16	-139329.674	-28807.542
FT17	-139353.215	-28776.698
FT18	-139393.518	-28852.202
FT19	-139426.862	-28886.194
FT20	-139451.274	-28914.888

中心線座標一覧表

測点名	X座標	Y座標
BP (NO.0)	-139270.289	-28882.583
NO.1	-139282.640	-28866.853
NO.2	-139294.992	-28851.122
NO.3	-139307.343	-28835.392
NO.4	-139319.695	-28819.662
NO.5	-139332.046	-28803.931
NO.6	-139344.397	-28788.201
NO.7	-139356.749	-28772.471
NO.8	-139369.100	-28756.741
NO.9	-139381.452	-28741.010
NO.10	-139393.803	-28725.280
LNO.10	-139354.477	-28694.402
LNO.11	-139366.828	-28678.672
LNO.12	-139379.180	-28662.942
LNO.13	-139391.531	-28647.211
LNO.14	-139403.883	-28631.481

3-2
R6KBM. 1
H=116.563

3-3
R6KBM. 3
H=108.867

工事名	令和6年度 市単独事業 牧之原市新火葬場整備に伴う 用地測量及び地形測量業務委託		
工事箇所	牧之原市 勝俣 地内		
図面の種類	平面図		
縮尺	1: 500 (A1) 1: 1000 (A3)	図面番号	業中
測量年月日R	設計年月日R		
事務所名	牧之原市		

横断面図 4-1 S=1:300(A1)
S=1:600(A3)

NO. 3
GH= 112.46
FH=

DL=100.00

NO. 2
GH= 112.69
FH=


DL=100.00

NO. 1
GH= 112.86
FH=

DL=100.00

BP (NO. 0)
GH= 112.77
FH=


DL=100.00

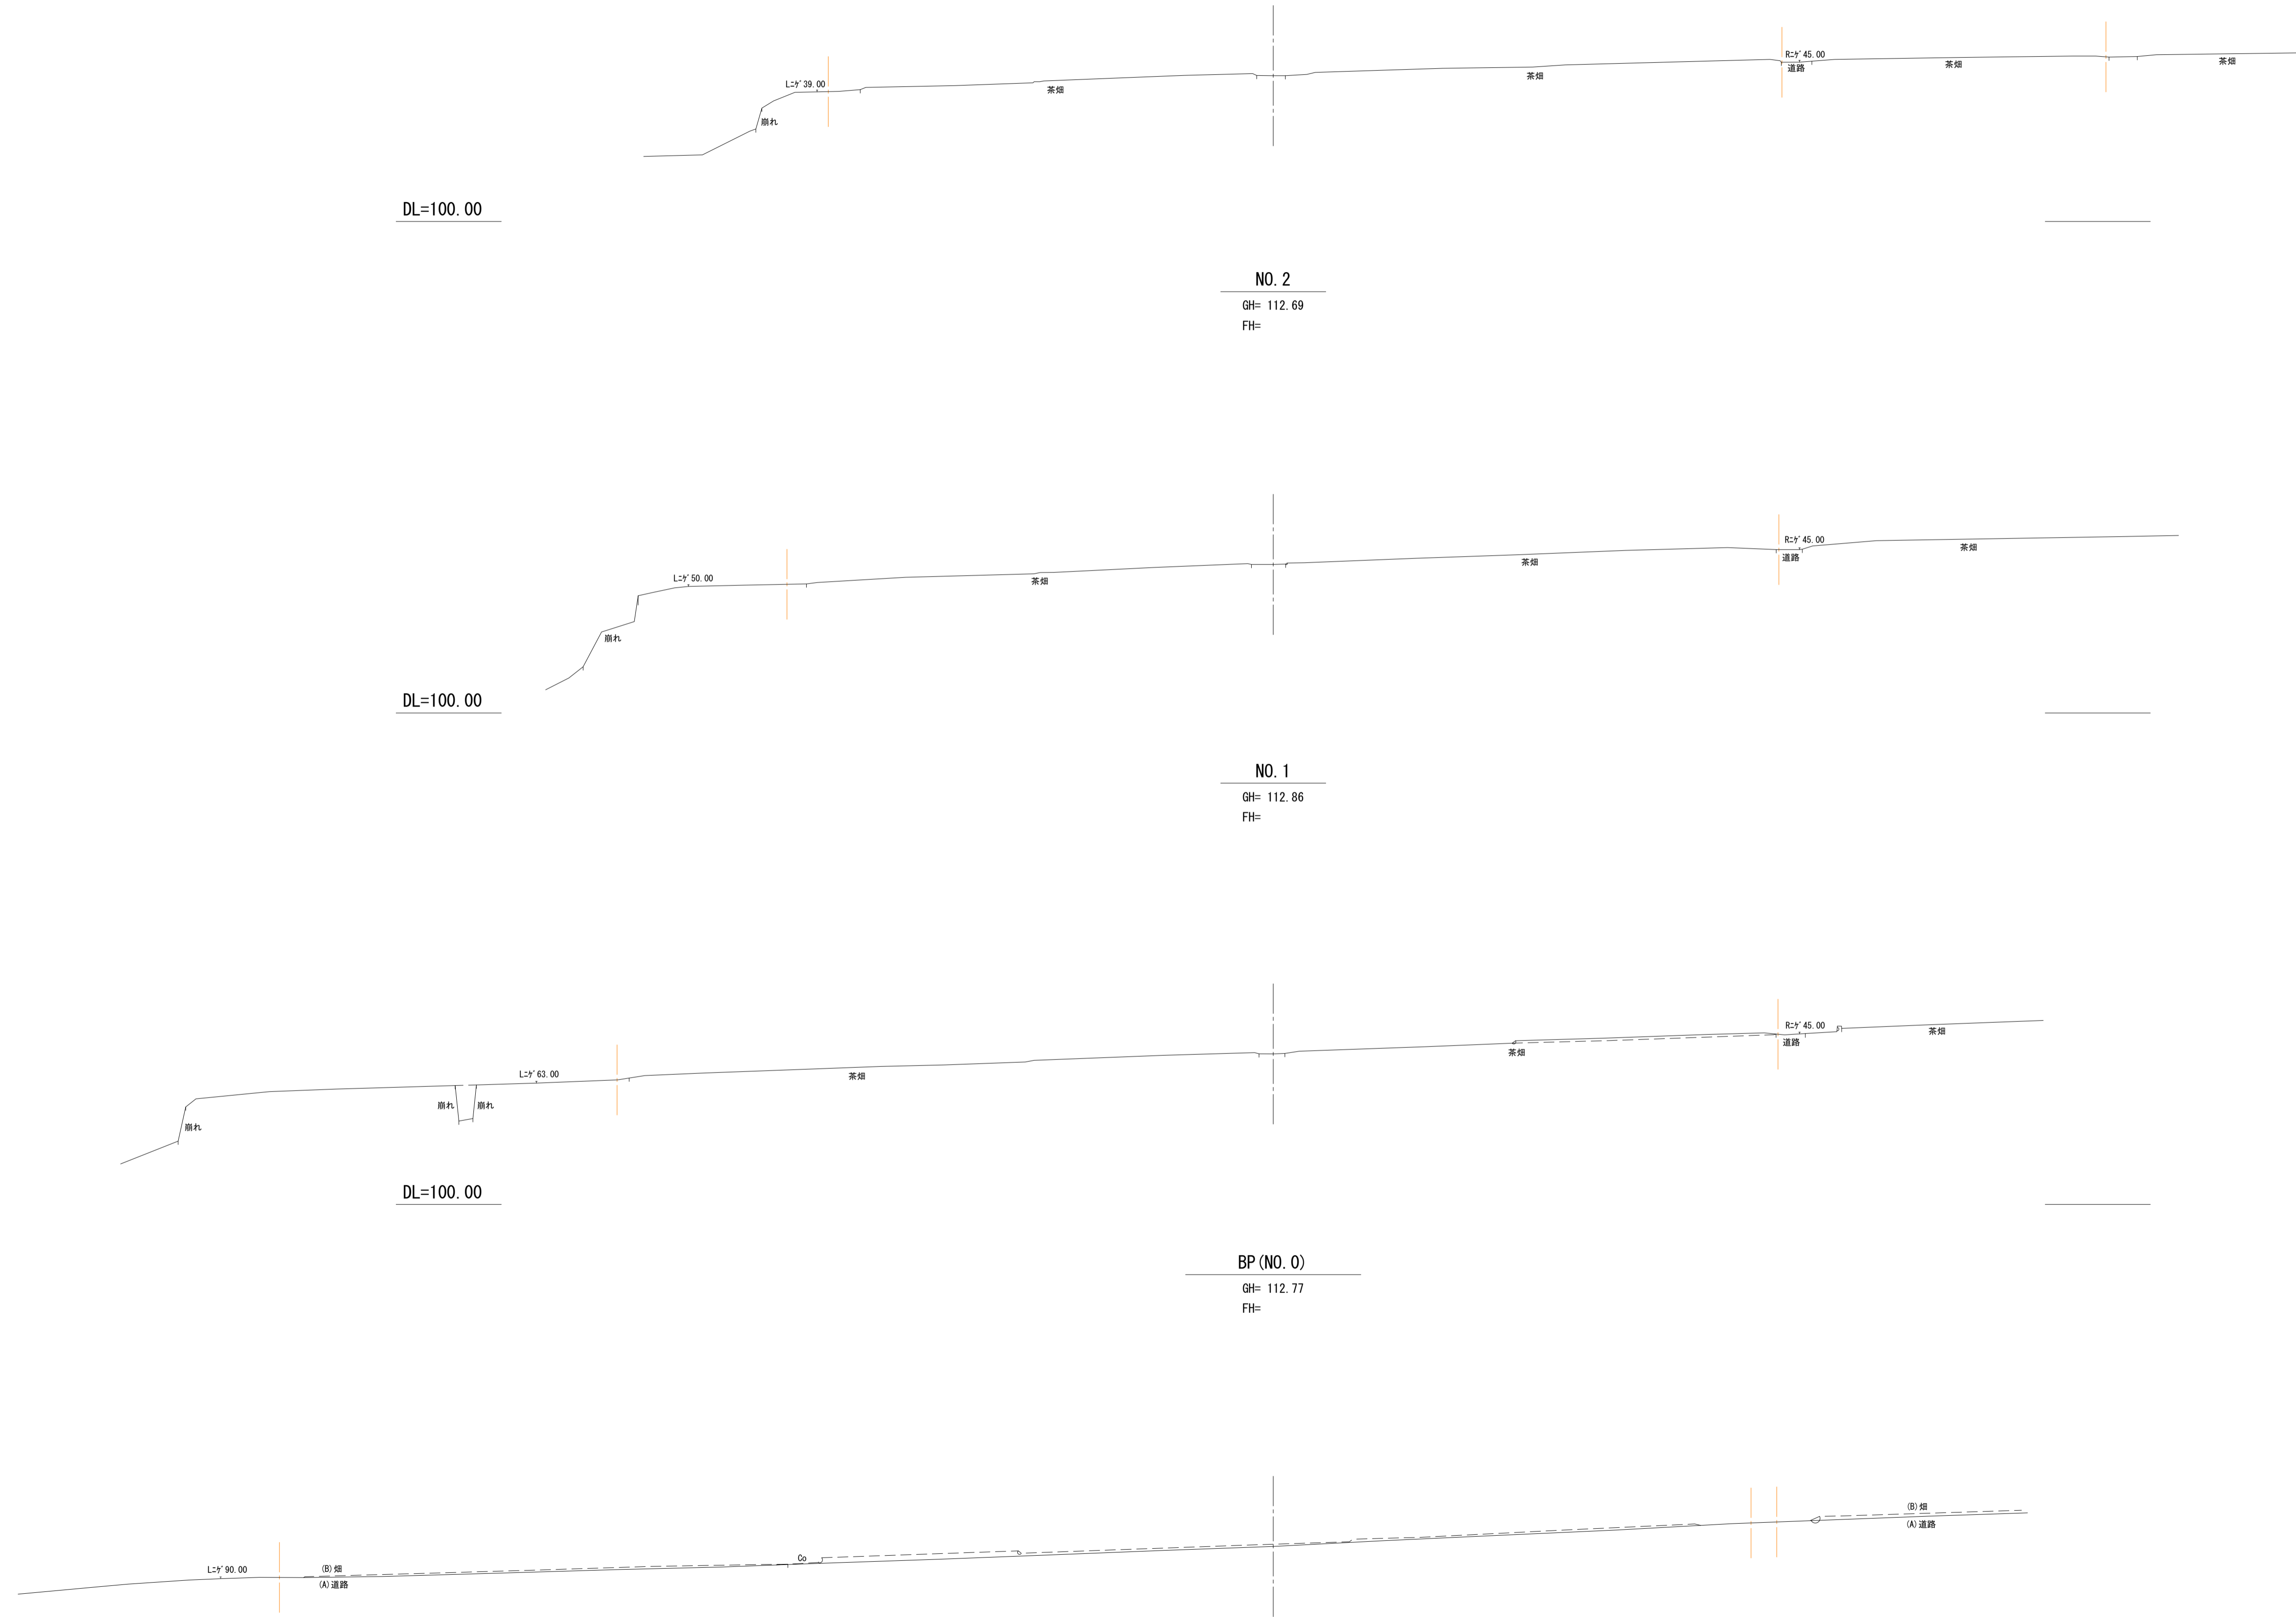


BP (NO. 0) ~ NO. 3

工事名	令和6年度 市単独事業 牧之原市新火葬場整備に伴う 用地測量及び地形測量業務委託	
工事箇所	牧之原市 勝模 地内	
図面の種類	横断面図 4-1	
縮尺	1:300(A1) 1:600(A3)	図面番号 業中
測量年月日R	設計年月日R	
事務所名	牧之原市	


横断面図 4-2 S=1:300(A1)
S=1:600(A3)

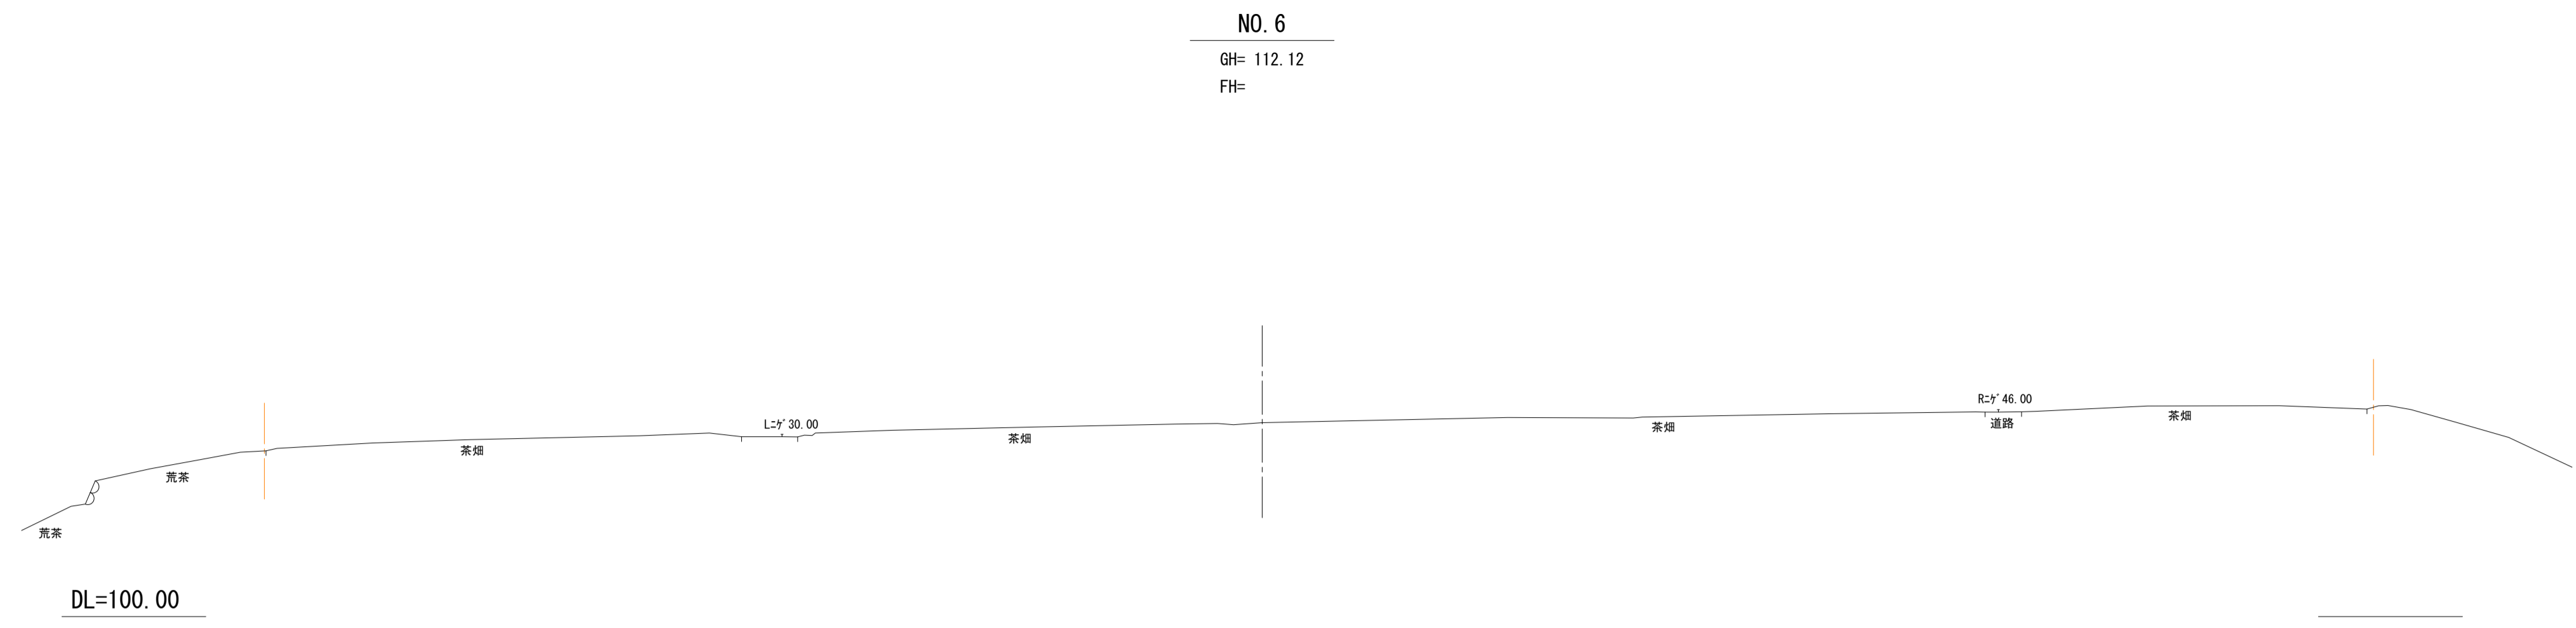

NO. 5
GH= 112.36
FH=

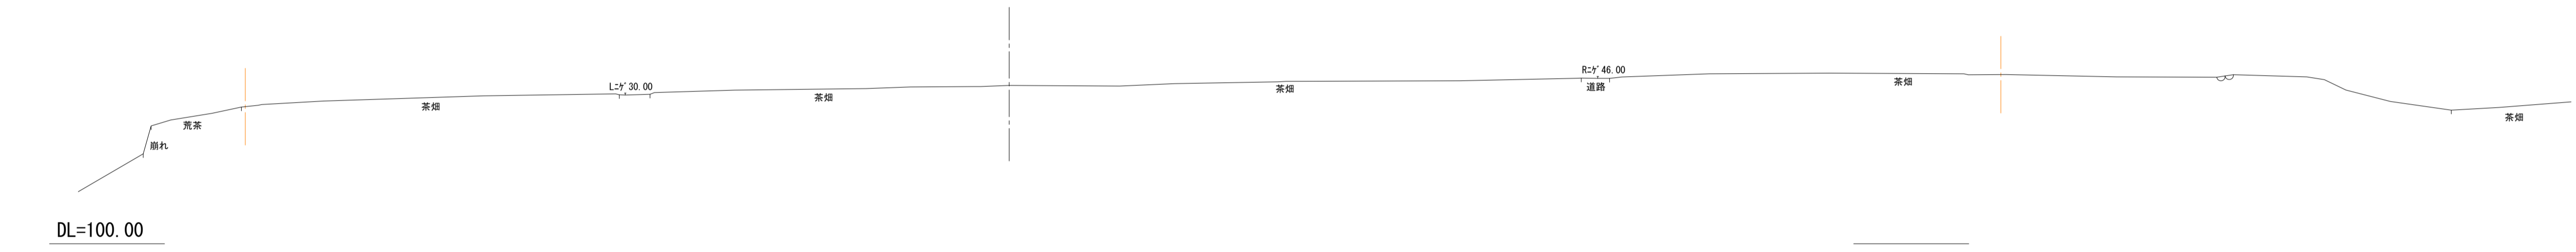


NO. 4
GH= 112.21
FH=

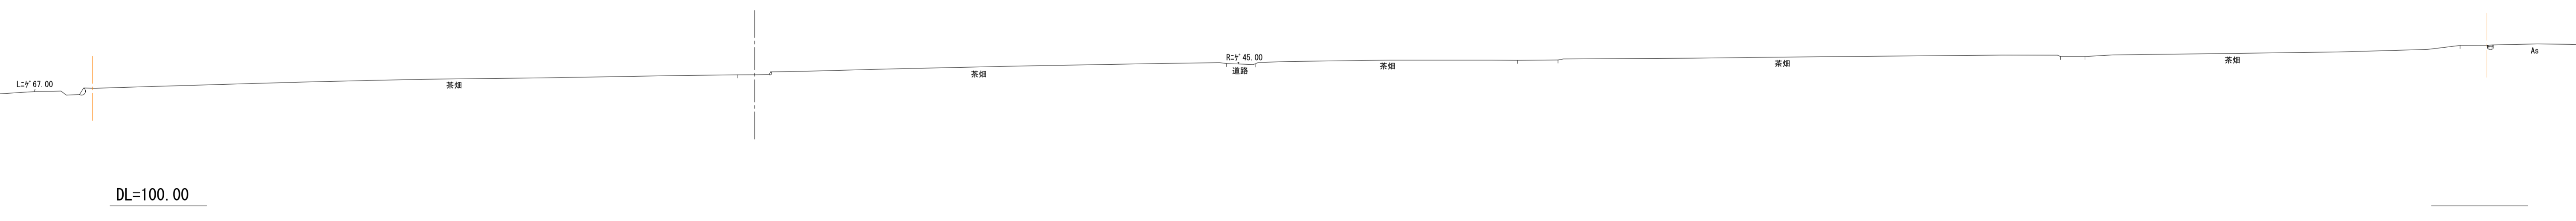

NO. 4 ~ NO. 6

工事名	令和6年度 市単独事業 牧之原市新火葬場整備に伴う 用地測量及び地形測量業務委託		
工事箇所	牧之原市 勝俣 地内		
図面の種類	横断面図 4-2		
縮尺	1:300(A1) 1:600(A3)	図面番号	業中
測量年月日R	設計年月日R		
事務所名	牧之原市		





横断面図 4-3 S=1:300(A1)
S=1:600(A3)

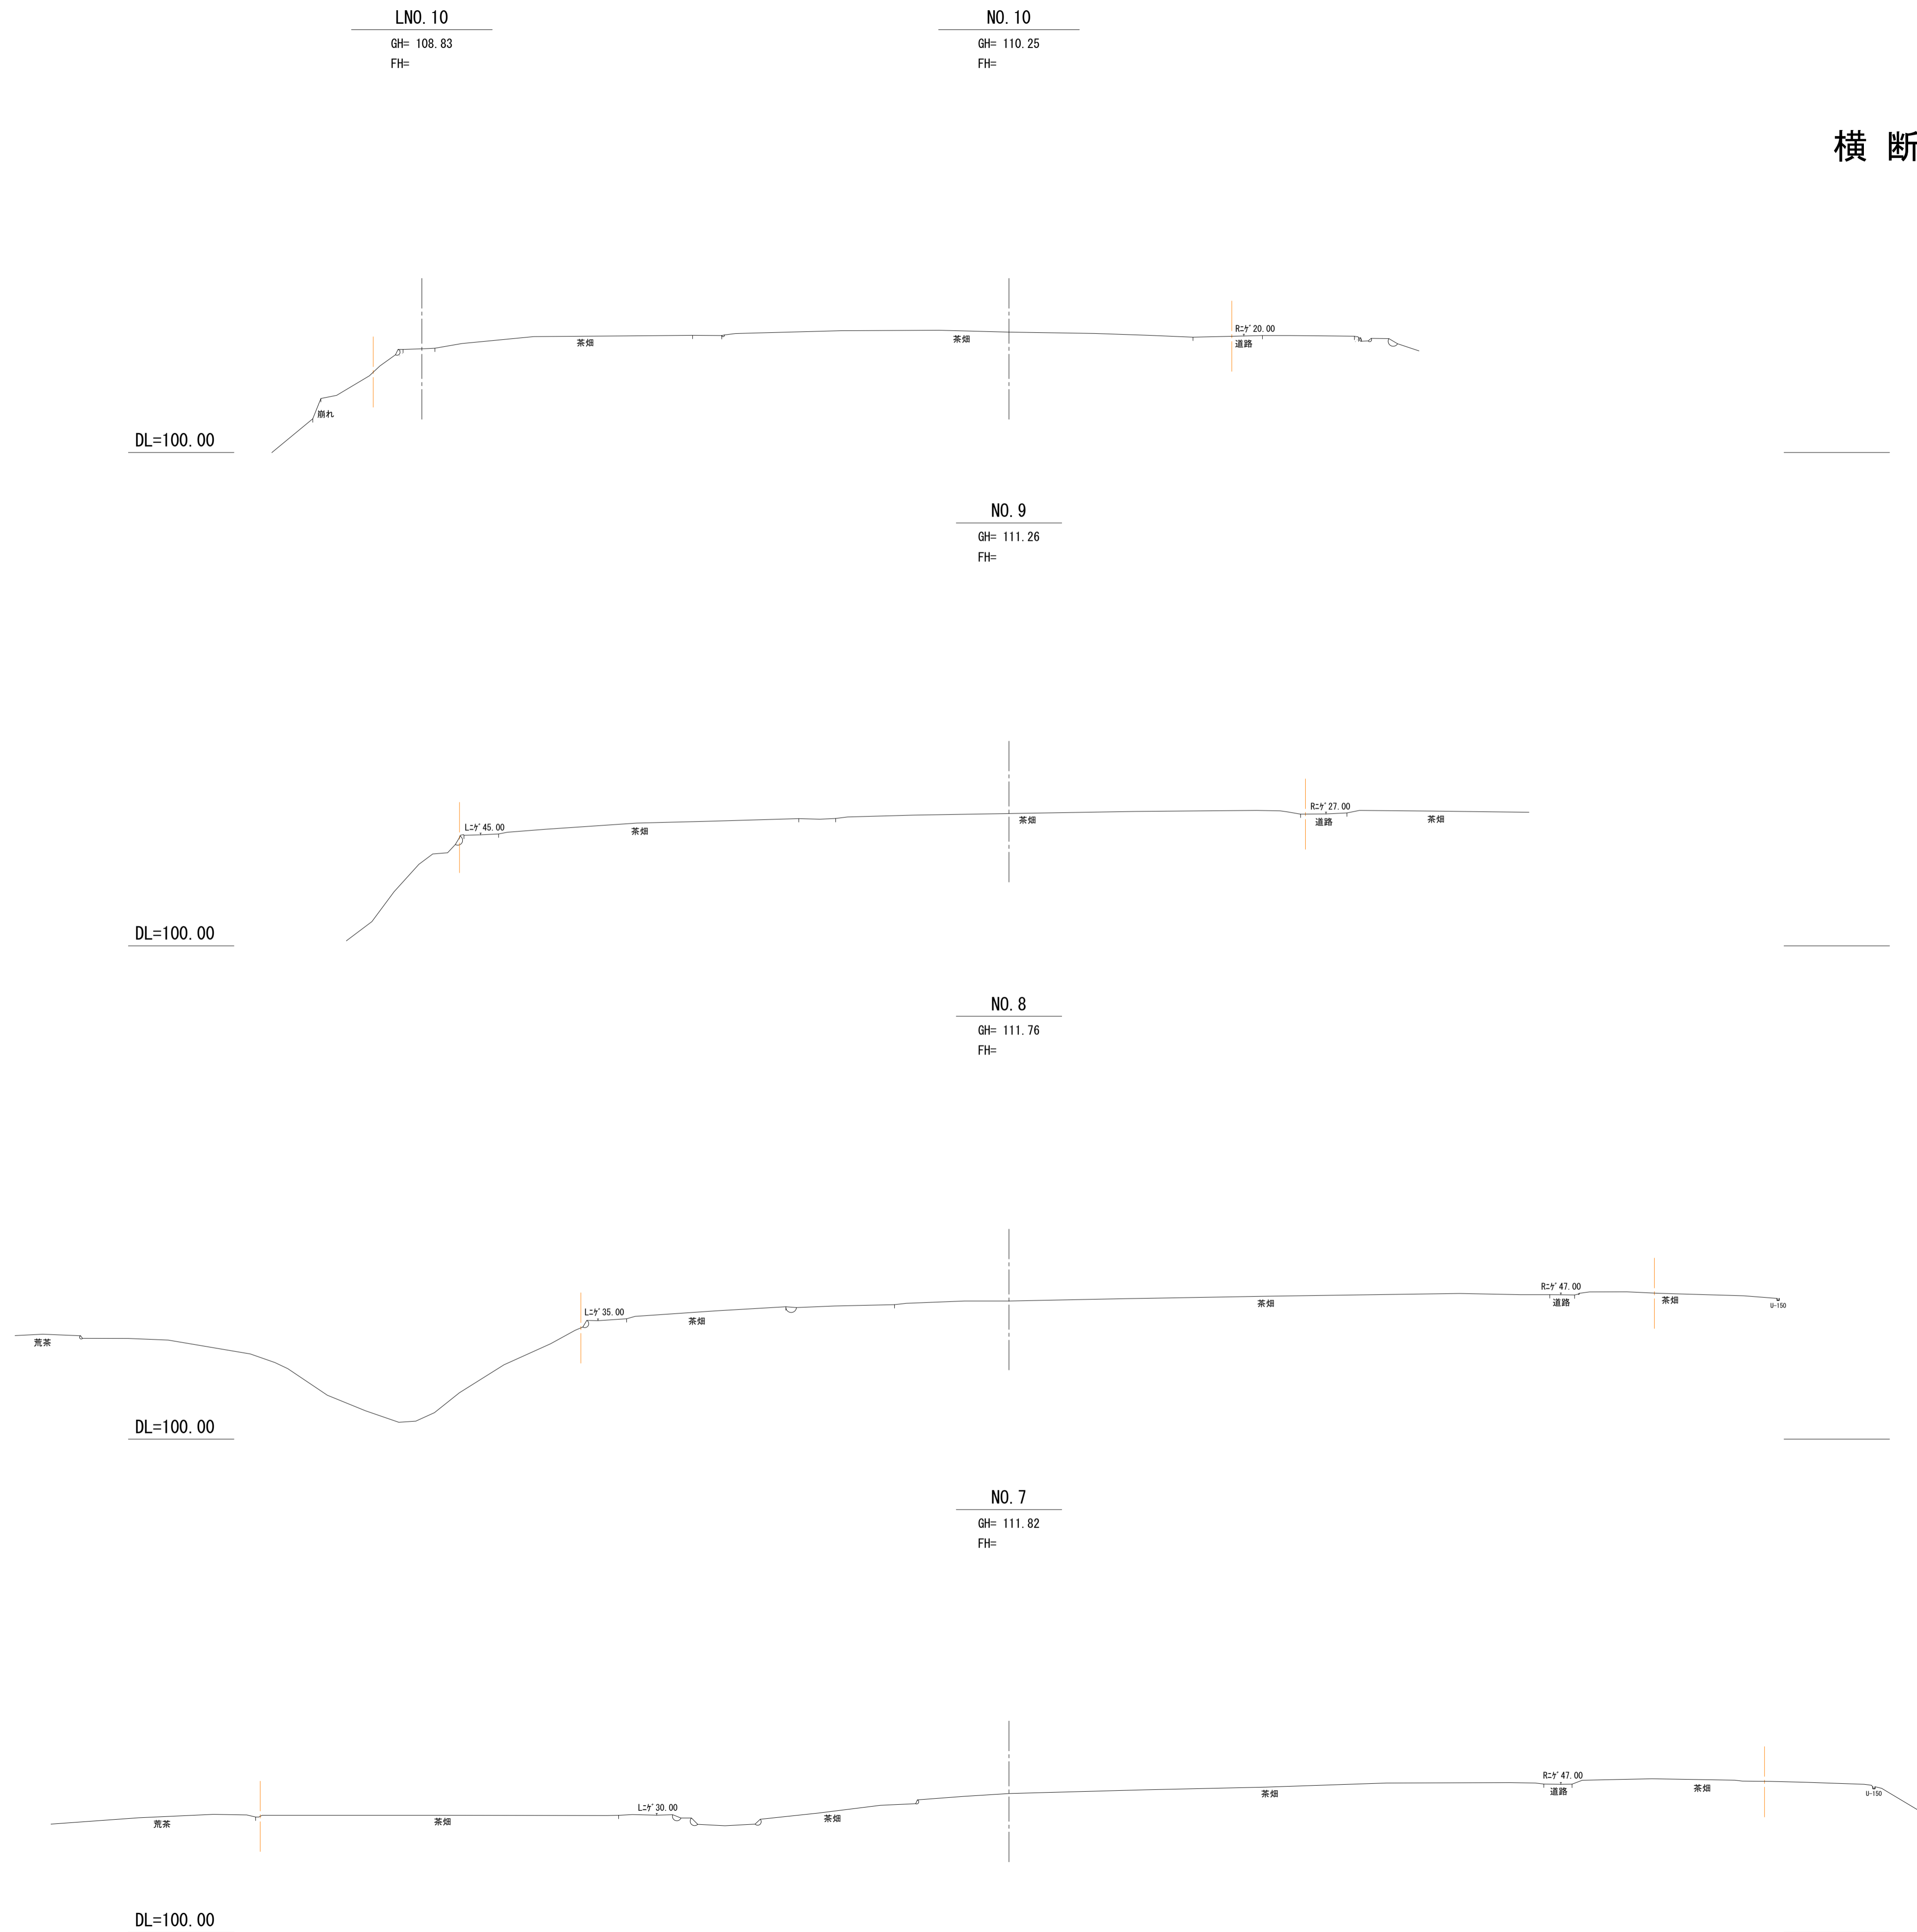

NO. 7 ~ NO. 10 (LNO. 10)

工事名	令和6年度 市単独事業 牧之原市新火葬場整備に伴う 用地測量及び地形測量業務委託	
工事箇所	牧之原市 勝模 地内	
図面の種類	横断面図 4-3	
縮尺	1:300(A1) 1:600(A3)	図面番号 業中
測量年月日R	設計年月日R	
事務所名	牧之原市	

横断面図 4-4 S=1:300(A1)
S=1:600(A3)

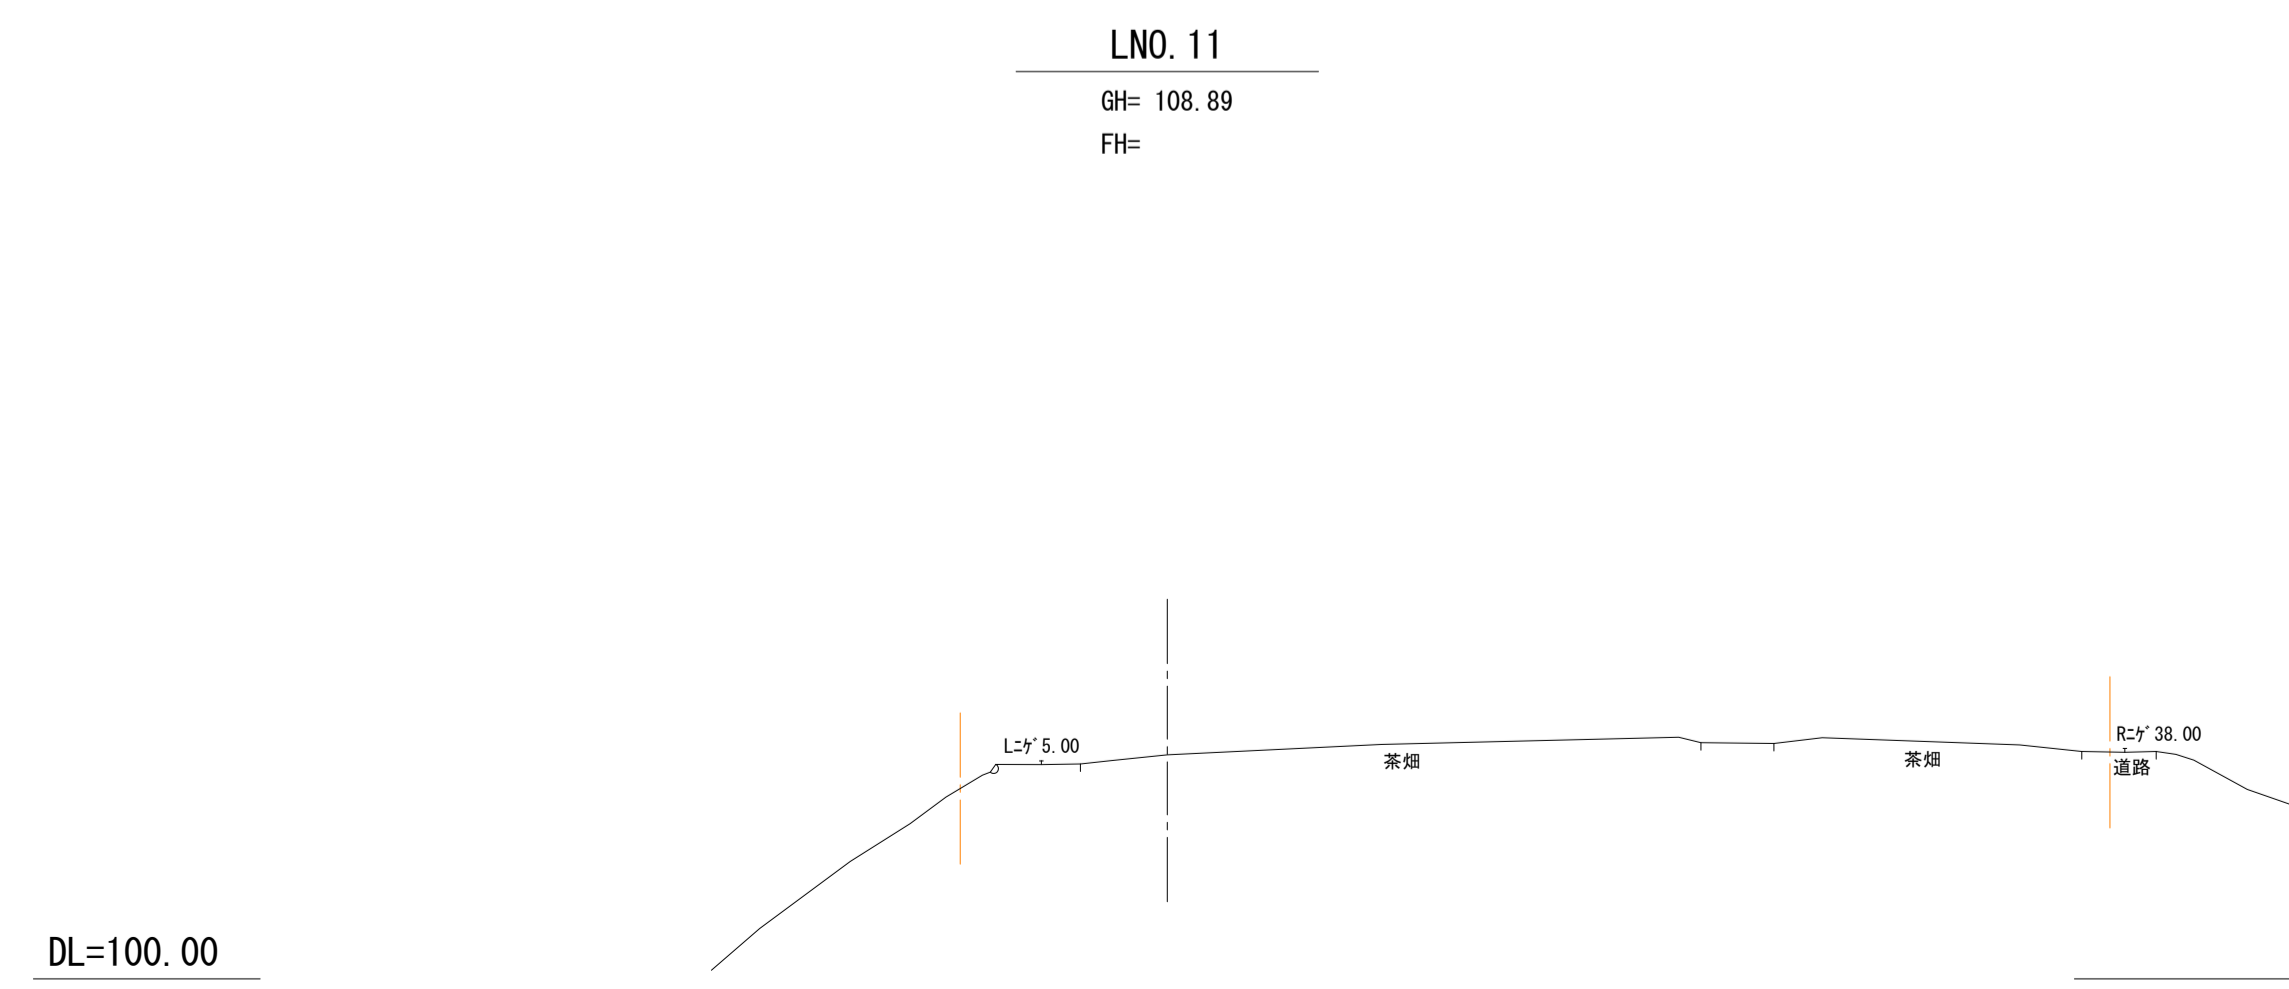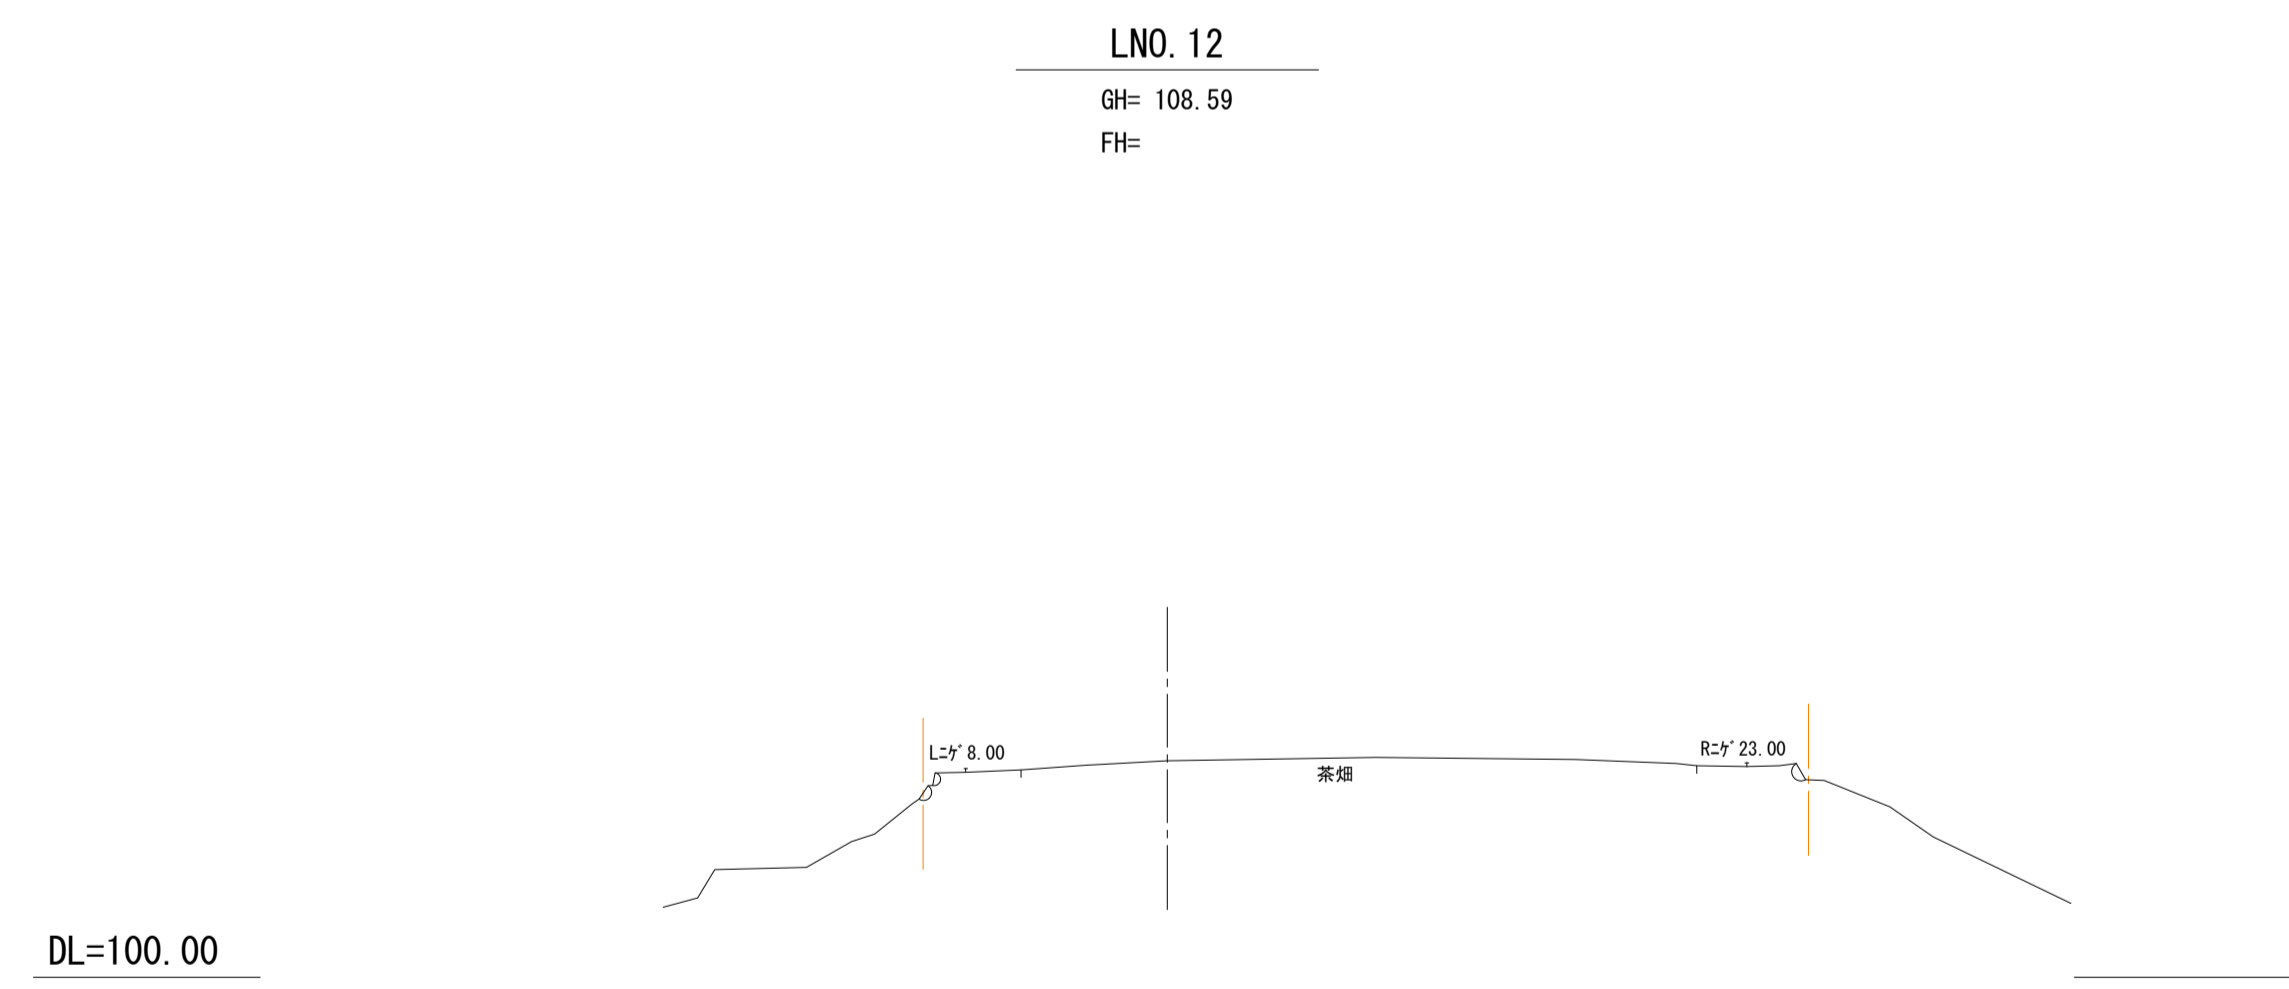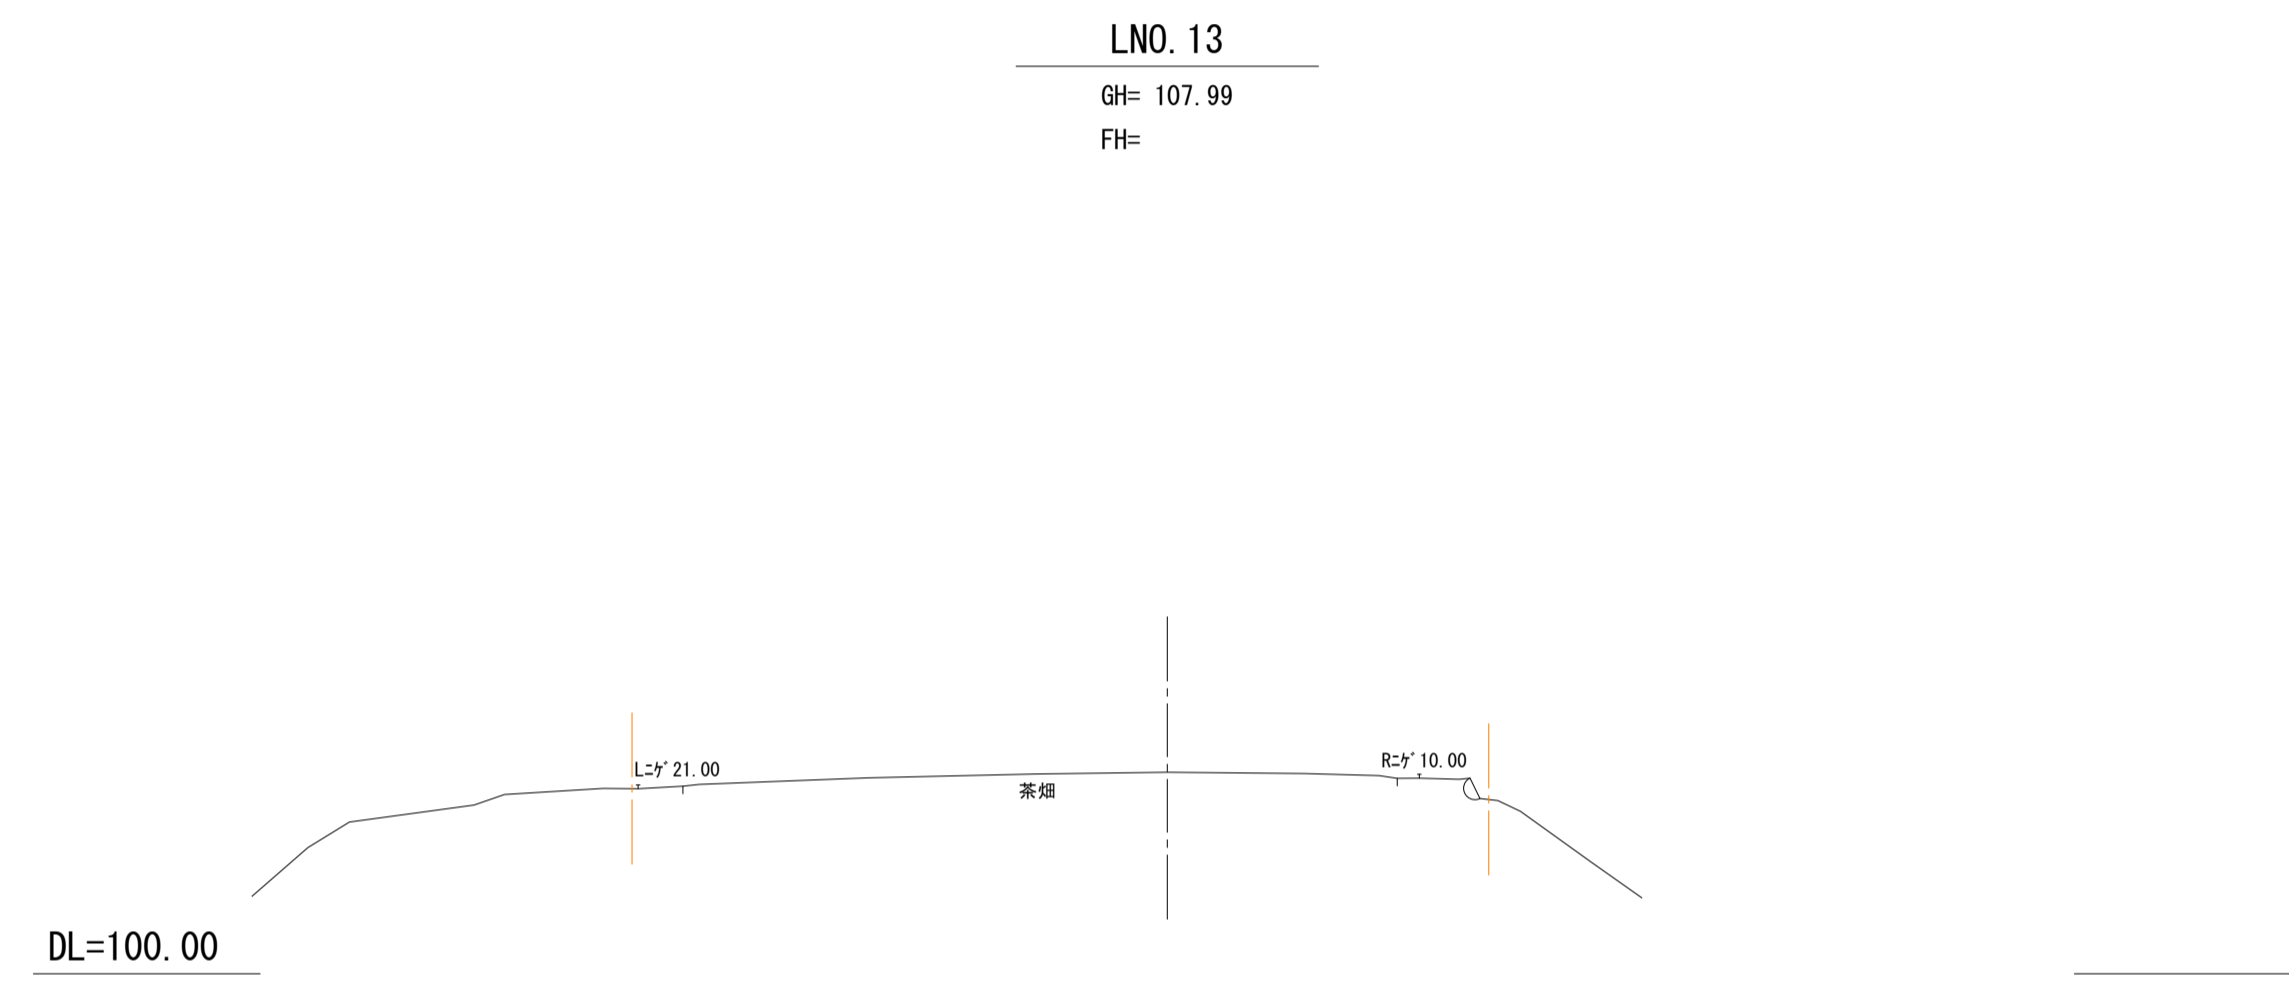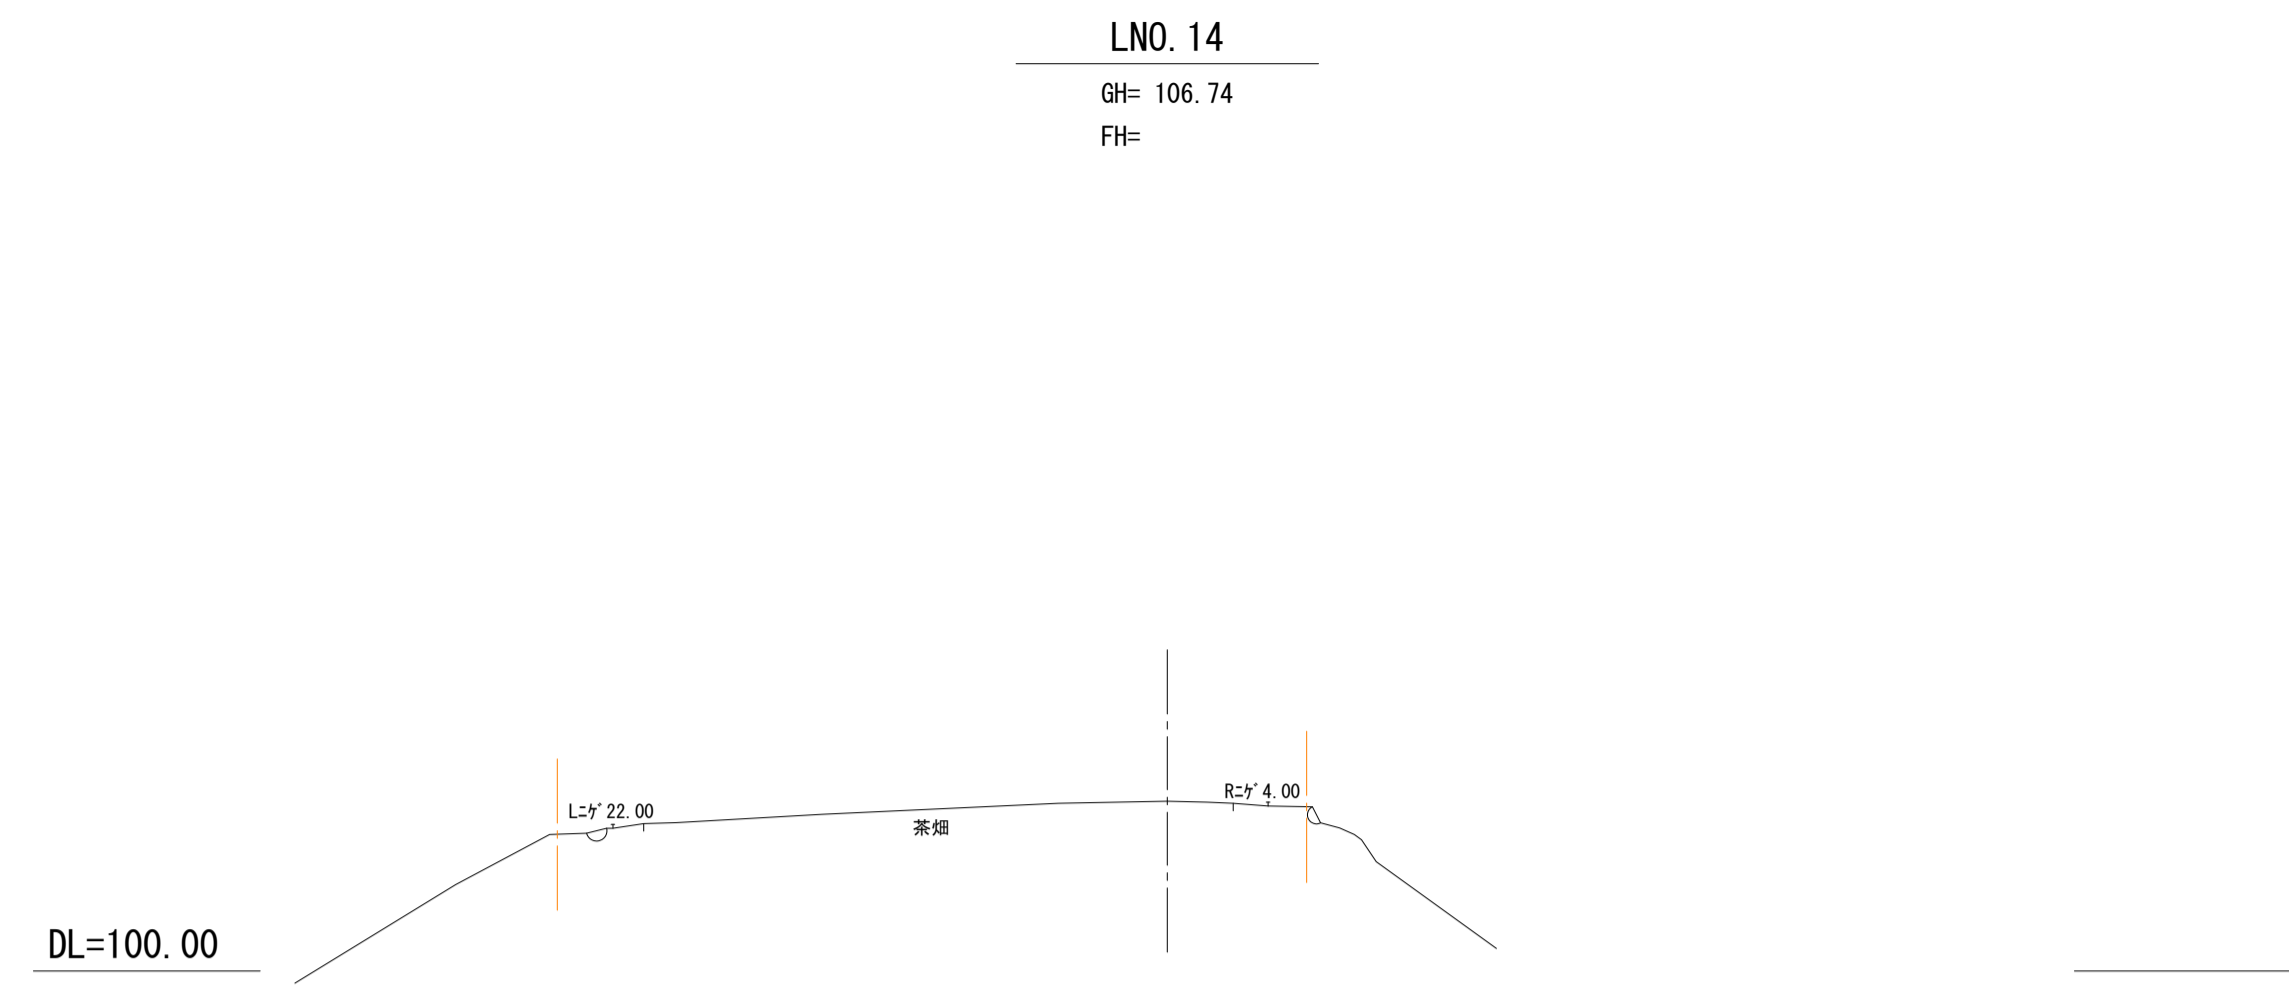

LNO. 11 ~ LNO. 14


工事名	令和6年度 市単独事業 牧之原市新火葬場整備に伴う 用地測量及び地形測量業務委託		
工事箇所	牧之原市 勝模 地内		
図面の種類	横断面図 4-4		
縮尺	1:300(A1) 1:600(A3)	図面番号	業中
測量年月日R	設計年月日R		
事務所名	牧之原市		

縦断面図 V=1:100 H=1:500(A1)
V=1:200 H=1:1000(A3)

R&KBM. 2
H=110.053

R&KBM. 3
H=108.867

BP (NO. 0) 道路起点
H=112.77

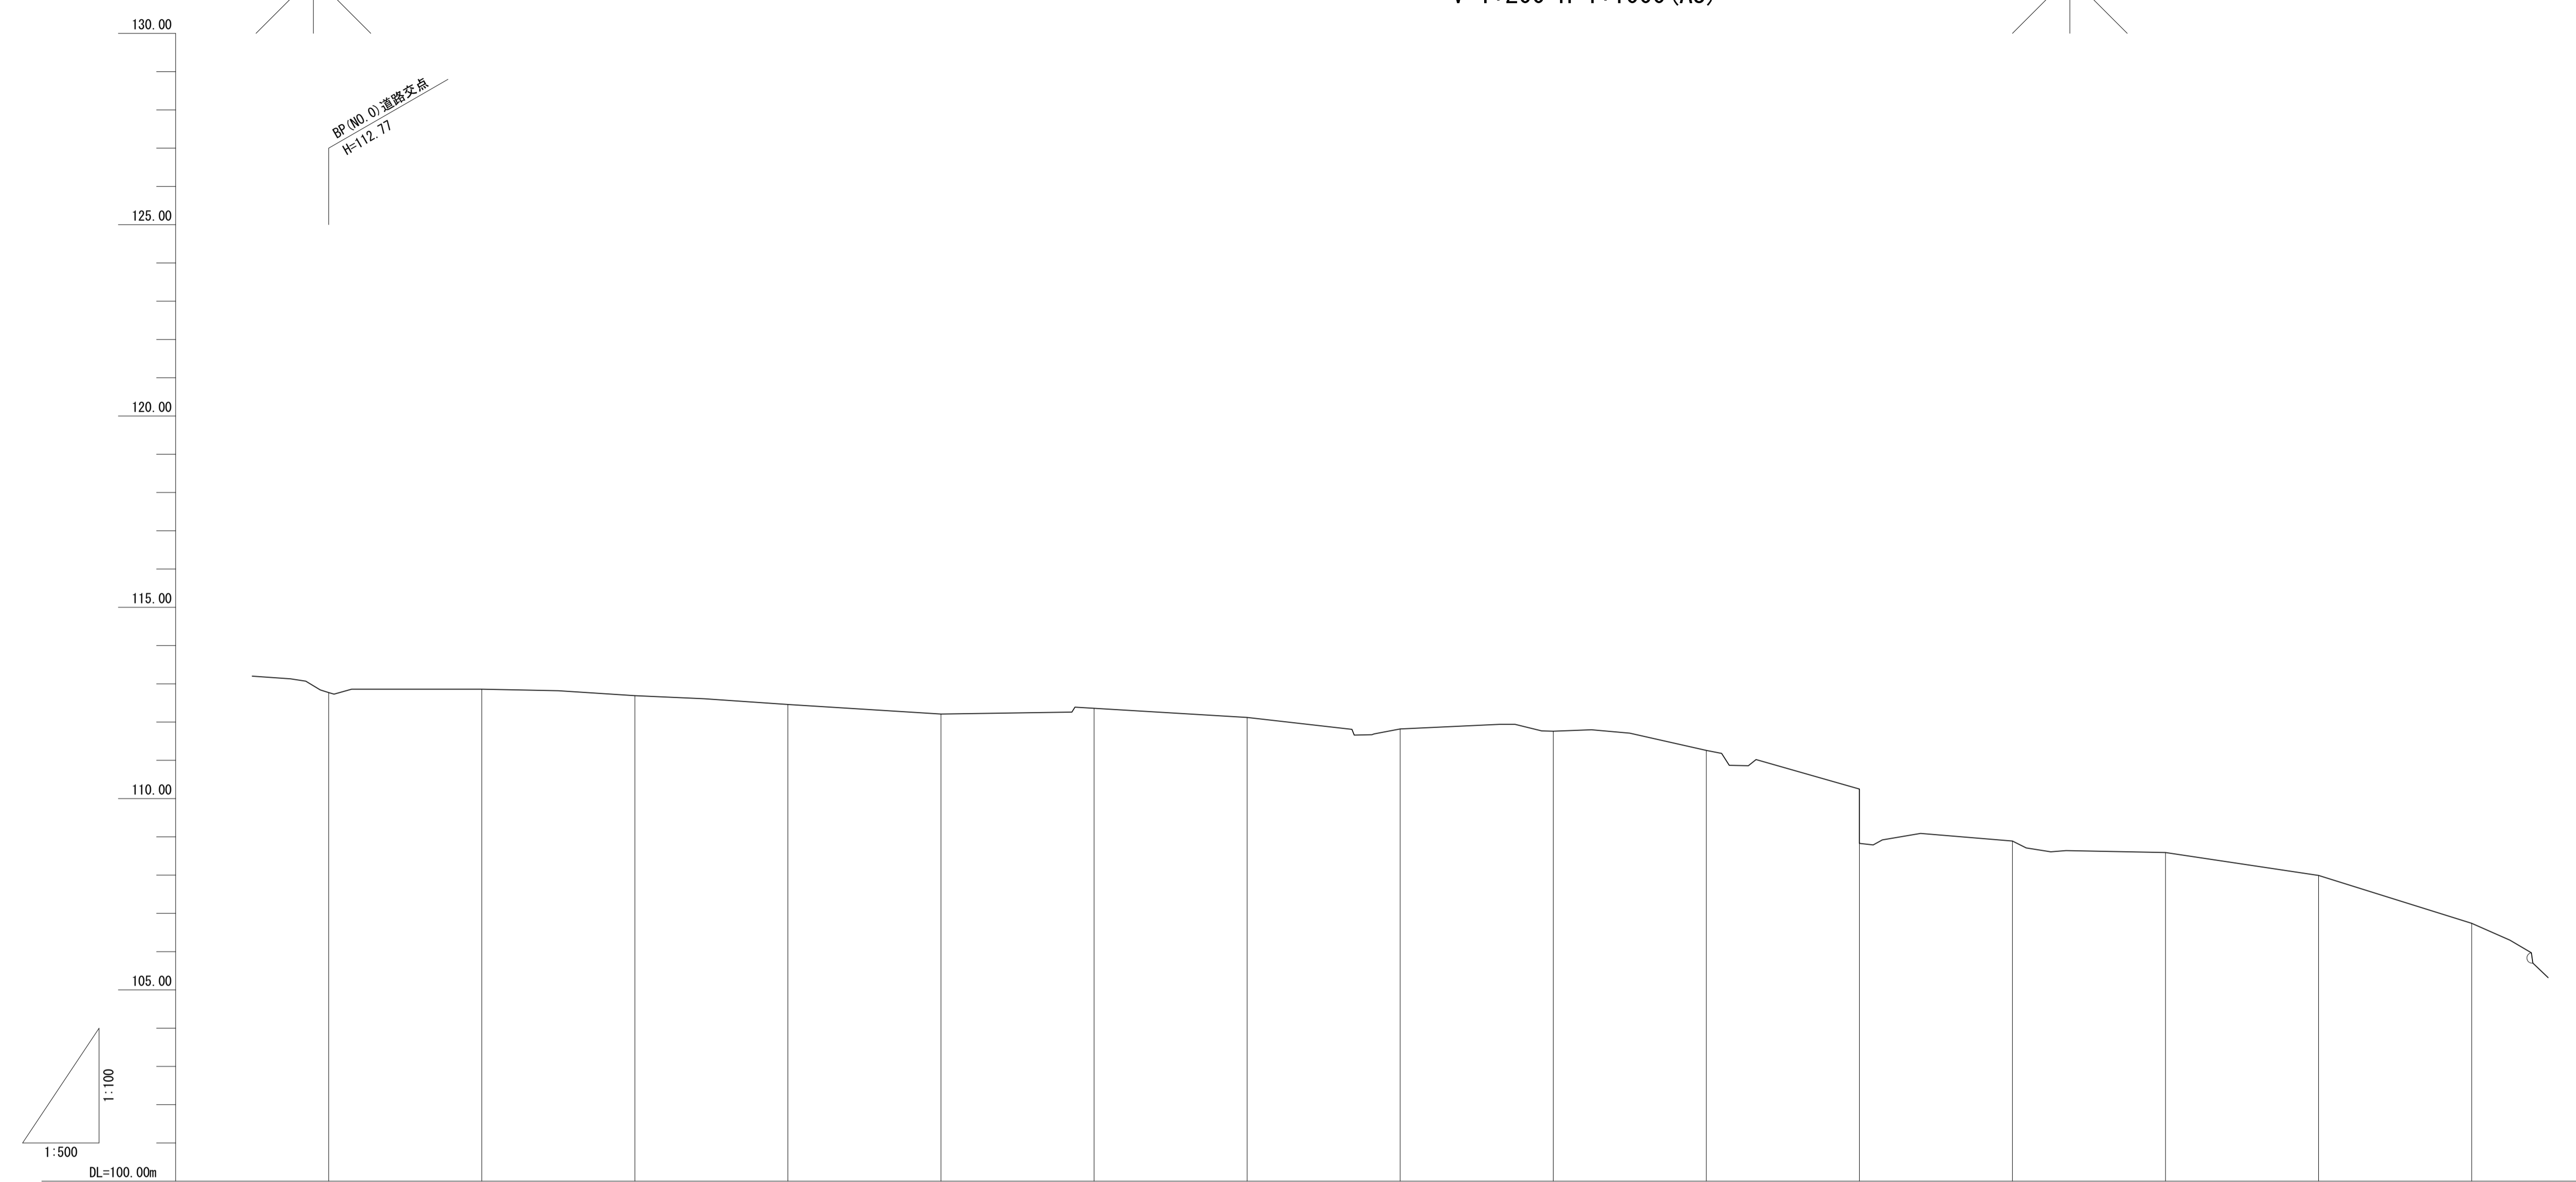

1:500
DL=100.00m

勾配																
盛土																
切土																
計画高																
地盤高	112.77	112.86	112.68	112.46	112.21	112.36	112.12	111.82	111.76	111.26	110.25	108.83	108.88	108.59	107.99	106.74
追加距離	0.000	20.000	40.000	60.000	80.000	100.000	120.000	140.000	160.000	180.000	200.000	200.000	220.000	240.000	260.000	280.000
単距離	0.000	20.000	20.000	20.000	20.000	20.000	20.000	20.000	20.000	20.000	20.000	0.000	20.000	20.000	20.000	20.000
測点	BP (NO. 0)	NO. 1	NO. 2	NO. 3	NO. 4	NO. 5	NO. 6	NO. 7	NO. 8	NO. 9	NO. 10	LN0. 10	LN0. 11	LN0. 12	LN0. 13	LN0. 14

BP (NO. 0) ~ LN0. 14

工事名	令和6年度 市単独事業 牧之原市新火葬場整備に伴う 用地測量及び地形測量業務委託	
工事箇所	牧之原市 勝模 地内	
図面の種類	縦断面図	
縮尺 (A1) V=1:100H=1:500 (A3) V=1:200H=1:1000	図面番号	業中
測量年月日 R	設計年月日 R	
事務所名	牧之原市	

