


海岸耐震対策緊急事業

地頭方漁港計画平面図

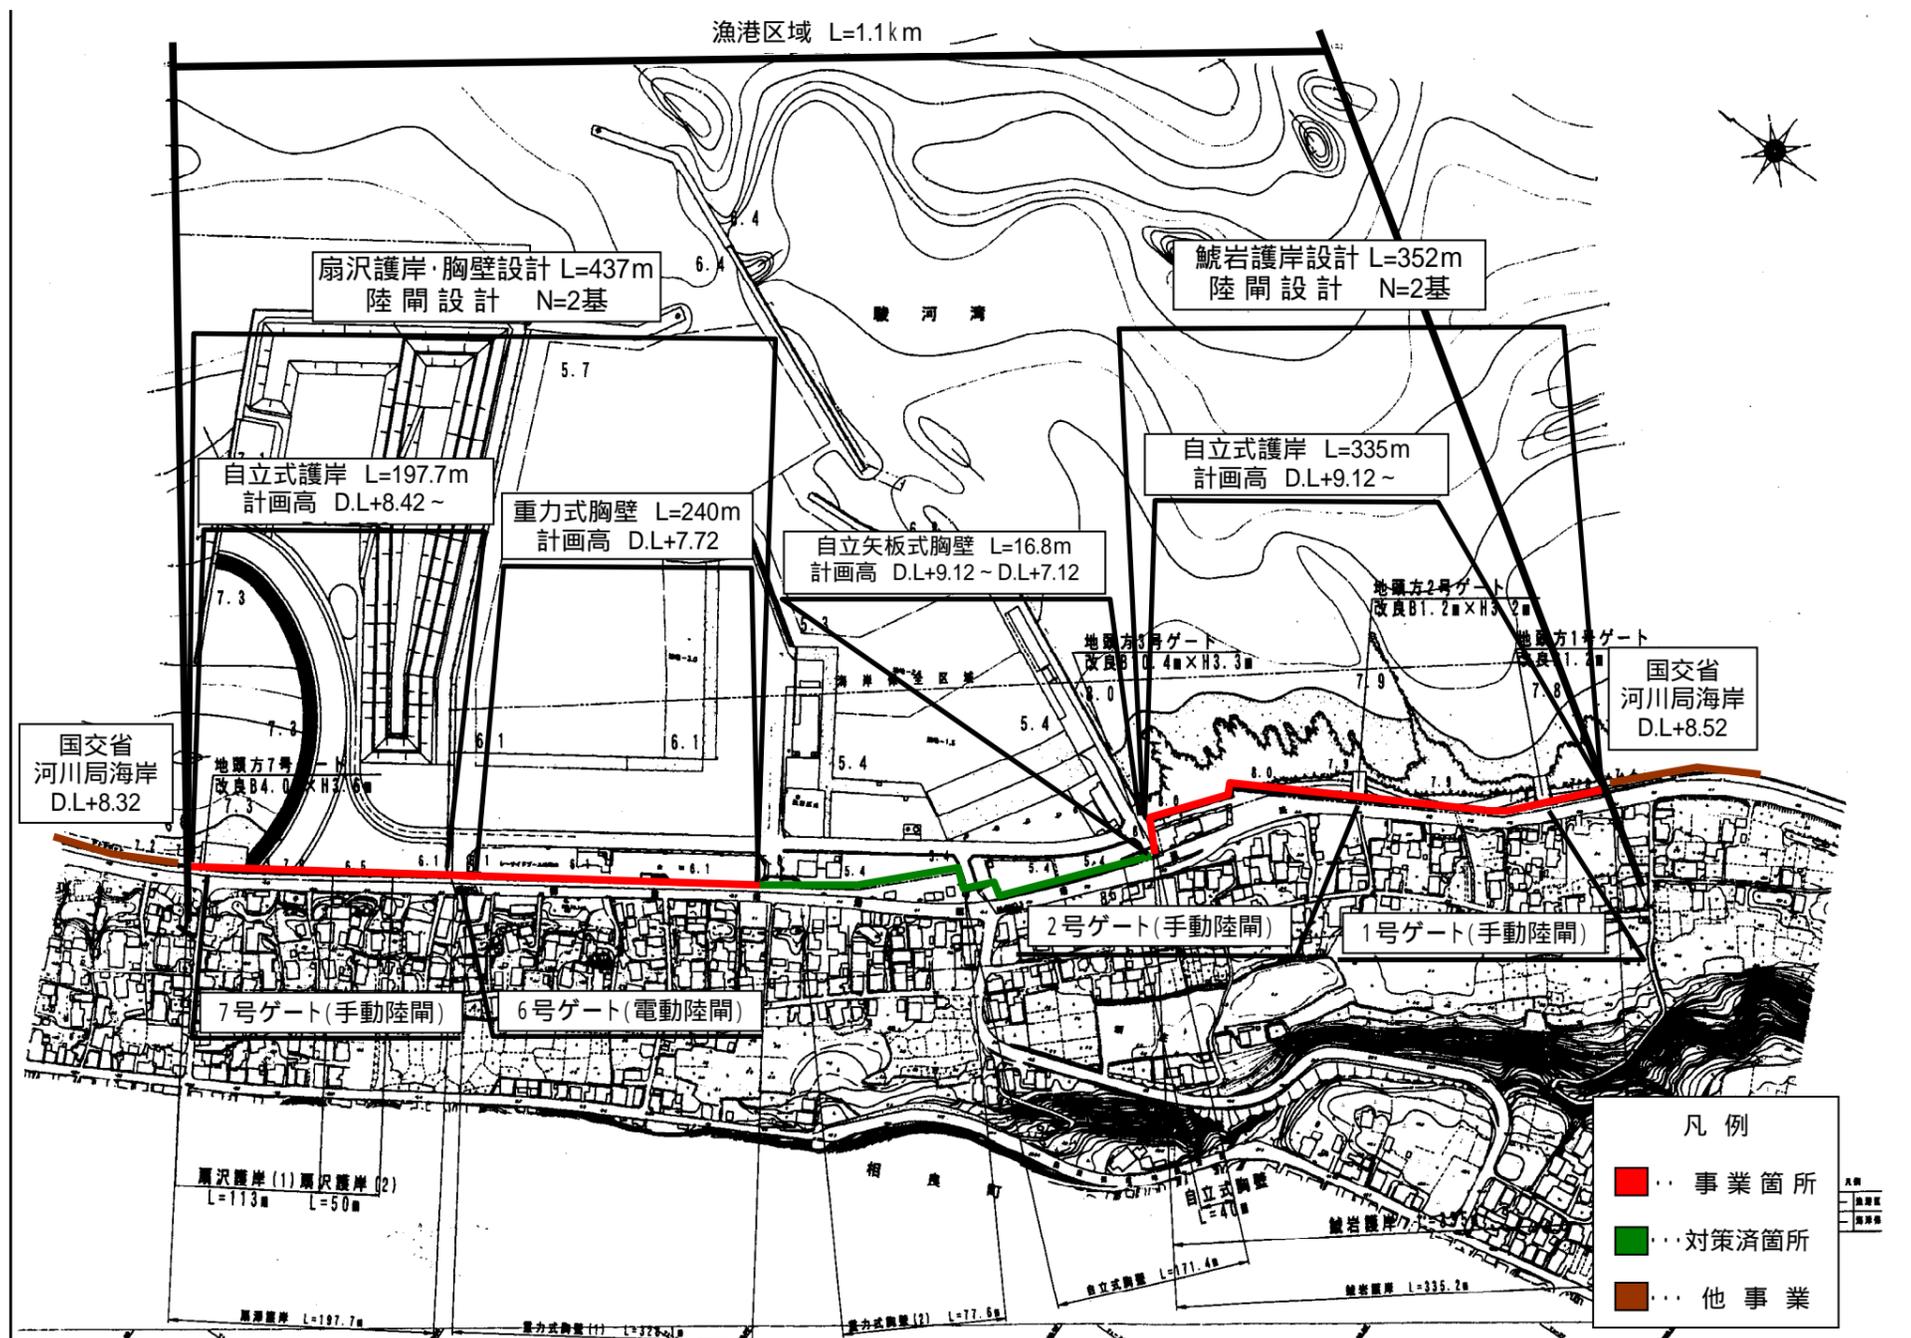

完成写真 1



完成写真 2



白色部分が嵩上げ工事の施工箇所です。