


敷地の考え方について(参考図)

相良地域候補地:大沢IC北側周辺

敷地面積:約65,000m<sup>2</sup>

平場面積:約42,000m<sup>2</sup>

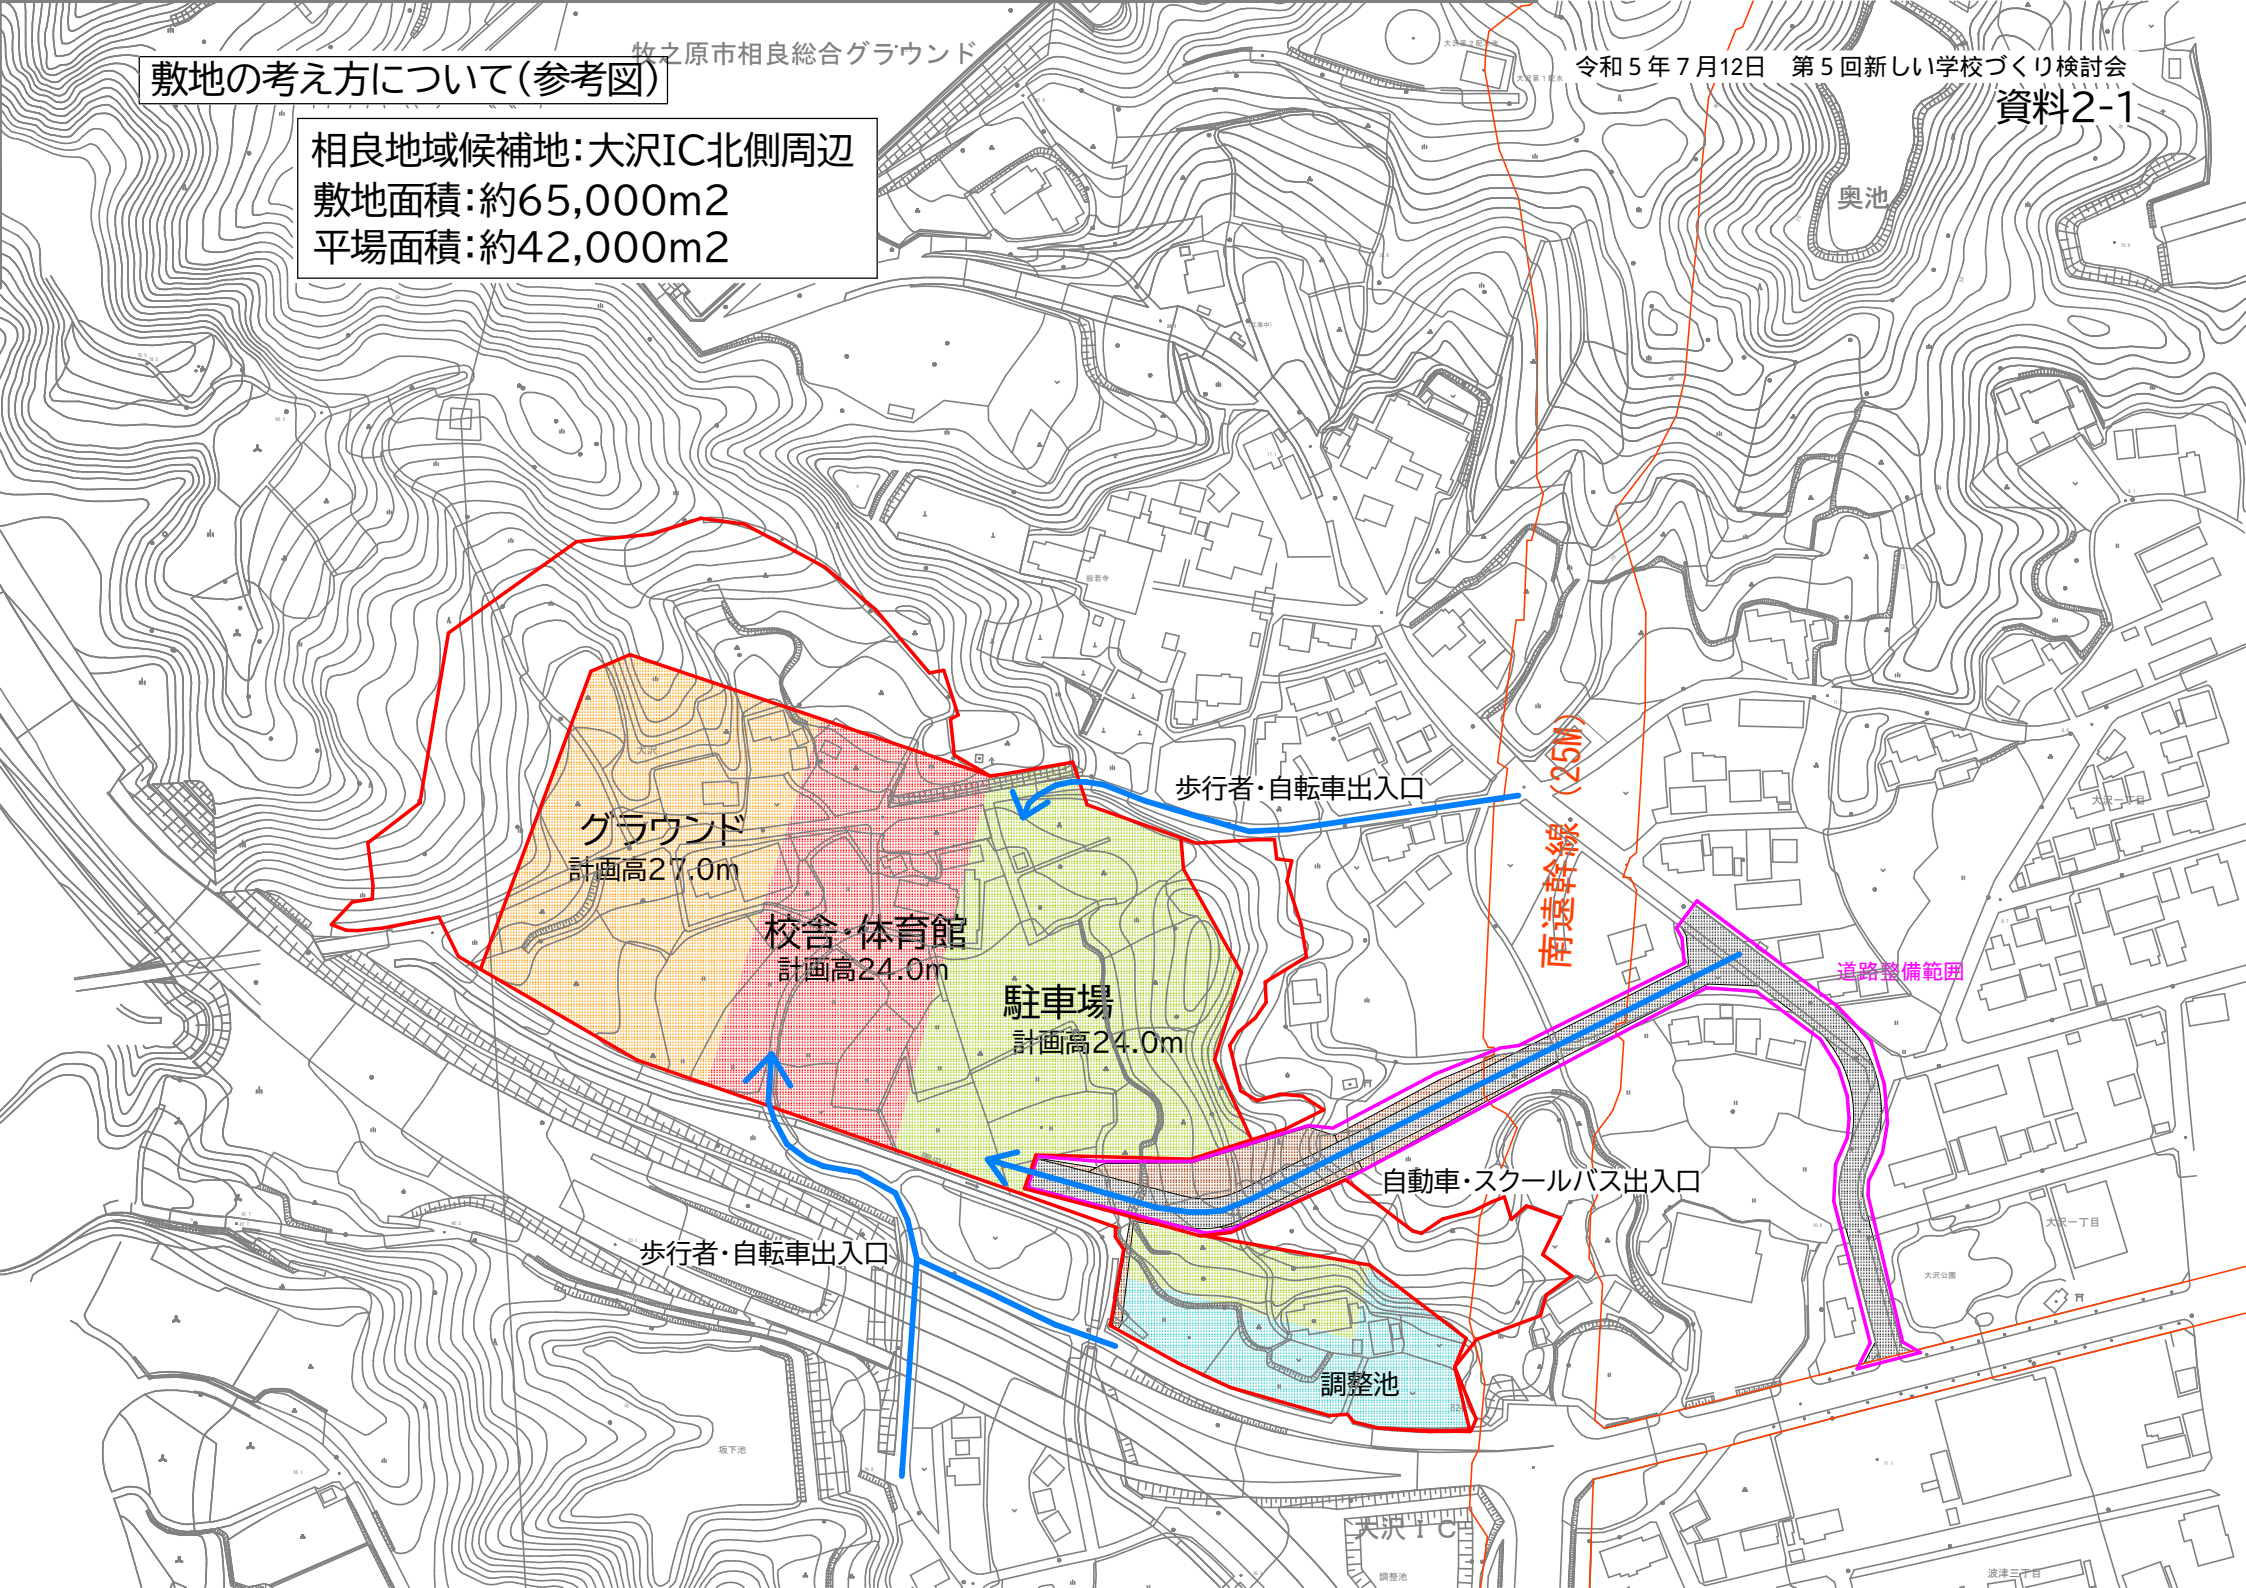

グラウンド  
計画高27.0m

校舎・体育館  
計画高24.0m

駐車場  
計画高24.0m

歩行者・自転車出入口

南遠幹線(25M)

道路整備範囲

自動車・スクールバス出入口

歩行者・自転車出入口

調整池

大沢IC

奥池

大沢公園

大沢一丁目

波濤三丁目

坂下池