
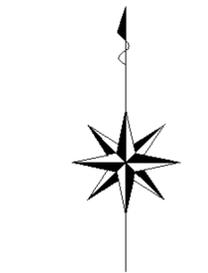


榛南・南遠広域都市計画 地区計画の決定  
 牧之原市決定  
 公図写（参考図）

1/2

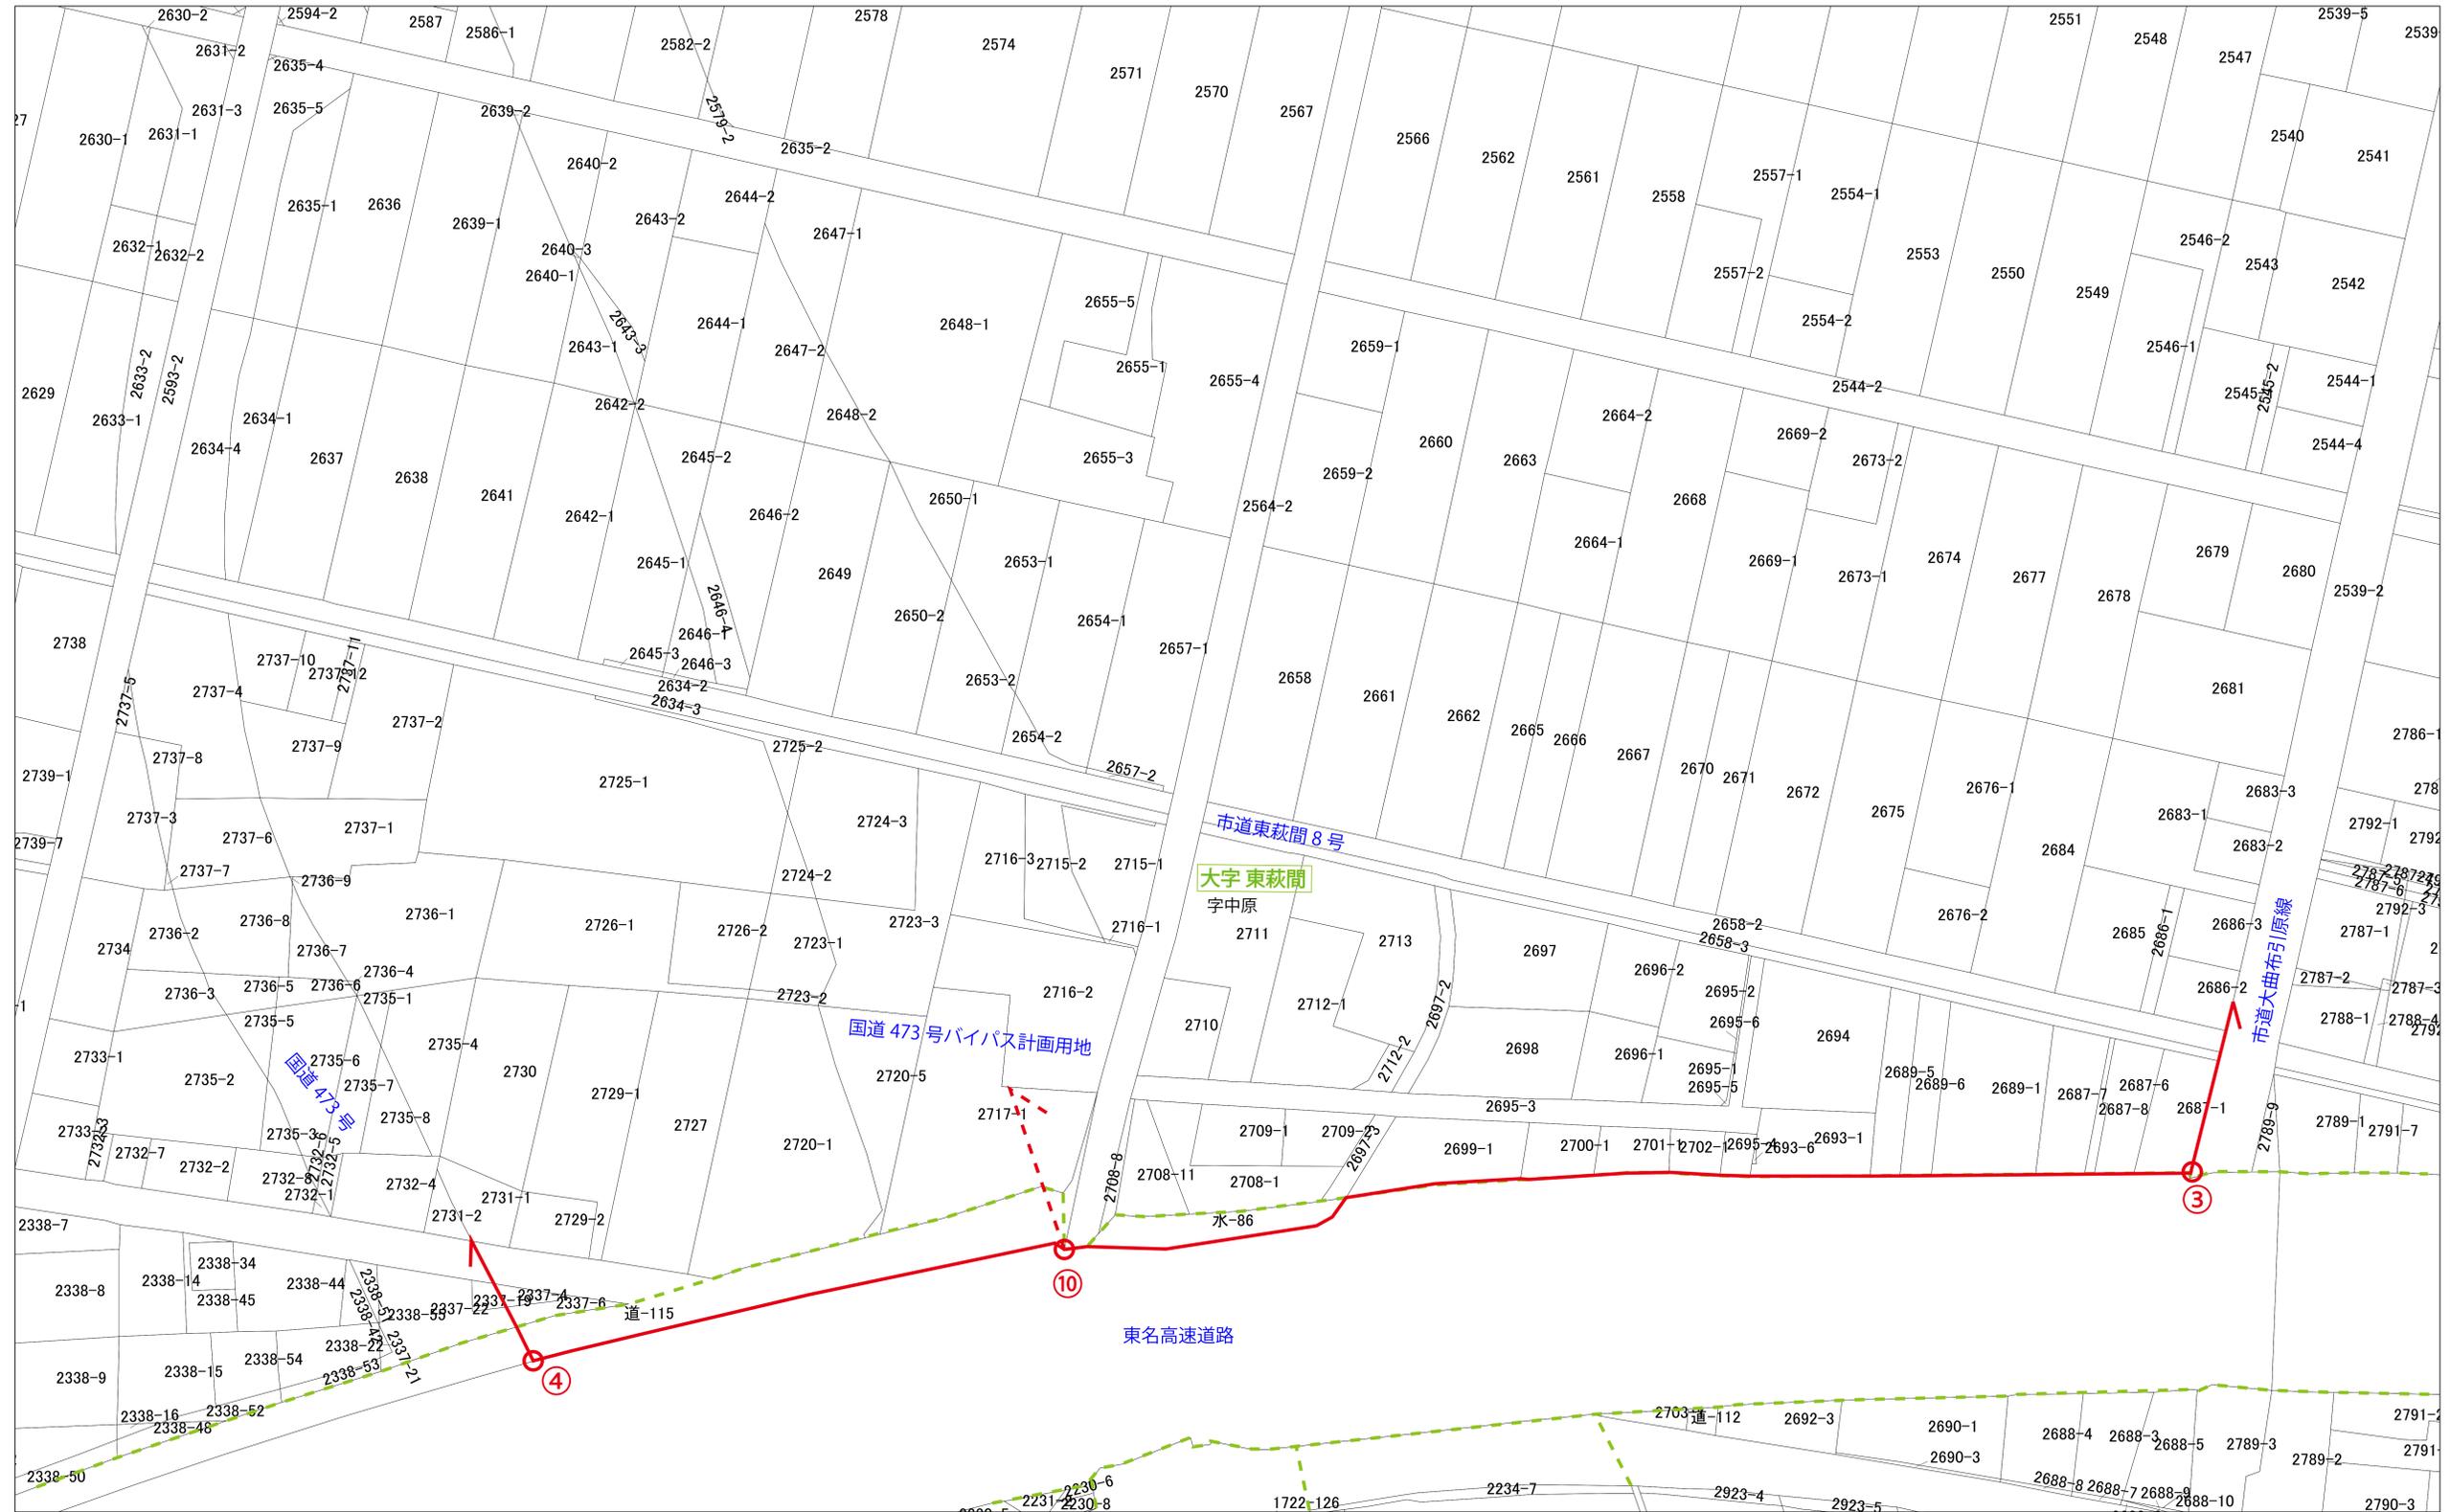

凡例	
	区域界
	大字界
	小字界
	大字名
	小字名

1:500

