


令和6年度榛原地域義務教育学校建築設計業務等委託
公募型プロポーザルに関する質疑回答書

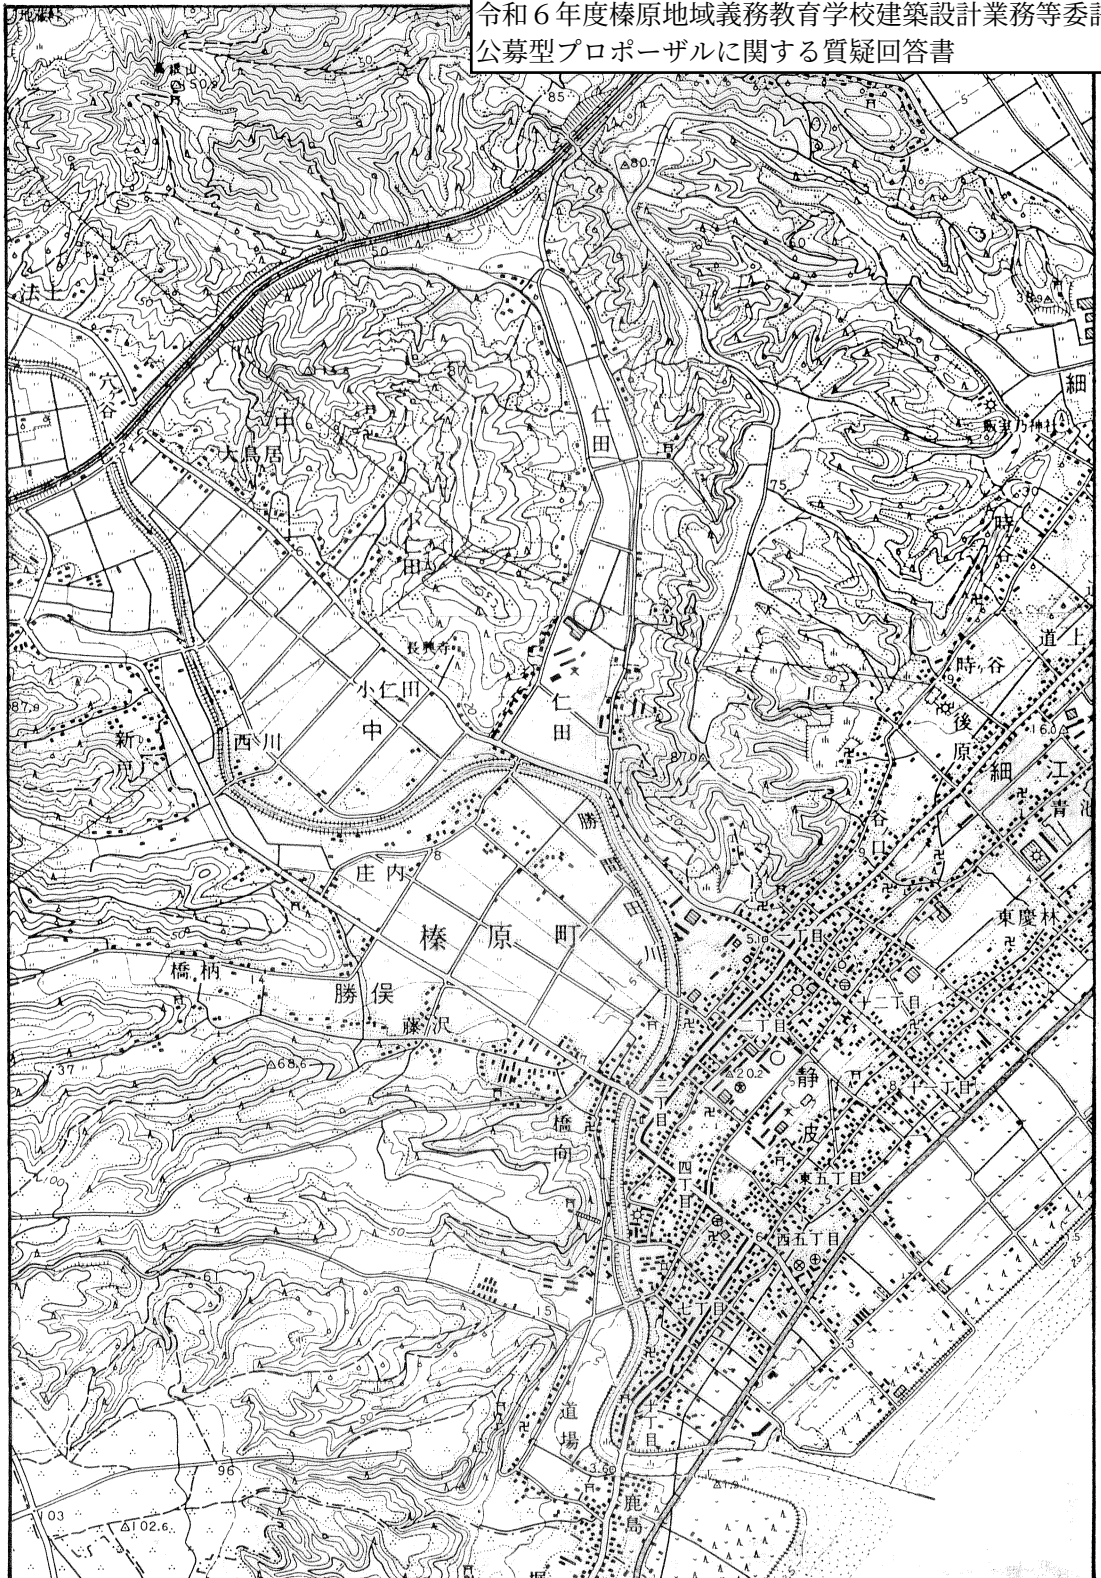


縮 尺 1 : 25,000

○ 印 調 査 位 置

ボーリング位置図

S = 1 : 250

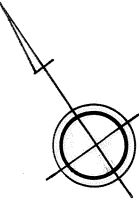

排水工 (U-240) L = 45.00^m
 擁壁工 L = 45.00^m
 ネットフェンス工 L = 45.00^m

集水枡及び管渠工

排水工 (U-240 取付けし布設)
 L = 20.00^m
 擁壁工 L = 18.00^m
 ネットフェンス工 L = 18.00^m

体育館建設予定地

B-NO. 1
 GH = K.BM - 0.08m
 Dep = 21.50m

擁壁工 L = 13.00^m
 ネットフェンス工 L = 13.00^m
 ボックス型バリア
 (800x1200)
 L = 6.00^m

テニスコート

T.3
 10.105
 10.07
 K.BM ± 0.00m
 マンホール天場

土 質 柱 状 図

調査名・調査地点 榛原町民体育館建設工事地質調査

標 高 K.BM-0.08 m

調査年月日 年 月 日 ~ 年 月 日

ボーリング孔: No. 1

孔内水位 GL-1.10 m

調査担当者 篠 宮 一 男

標尺 m	標高 m	深さ m	層厚 m	現 場 観 察 記 録				標 準 貫 入 試 験							試料採取	
				土質記号	土質名	色調	記事	深さ m	打撃回数 貫入量 cm	10 cm ごと の 打 撃 回 数			N 値					試料番号	深さ m	採取方法	
										10 cm	20 cm	30 cm	0	10	20	30	40				50	
	-0.88	0.80	0.80		盛 土	暗褐色	暗褐色風化泥岩を母材とする堆積物	

備考:

試料採取方法の記号

● デニソン型サンプラー

● シンウォールサンプラー

⊕ フォイルサンプラー

○ 貫入試験用サンプラー

× その他