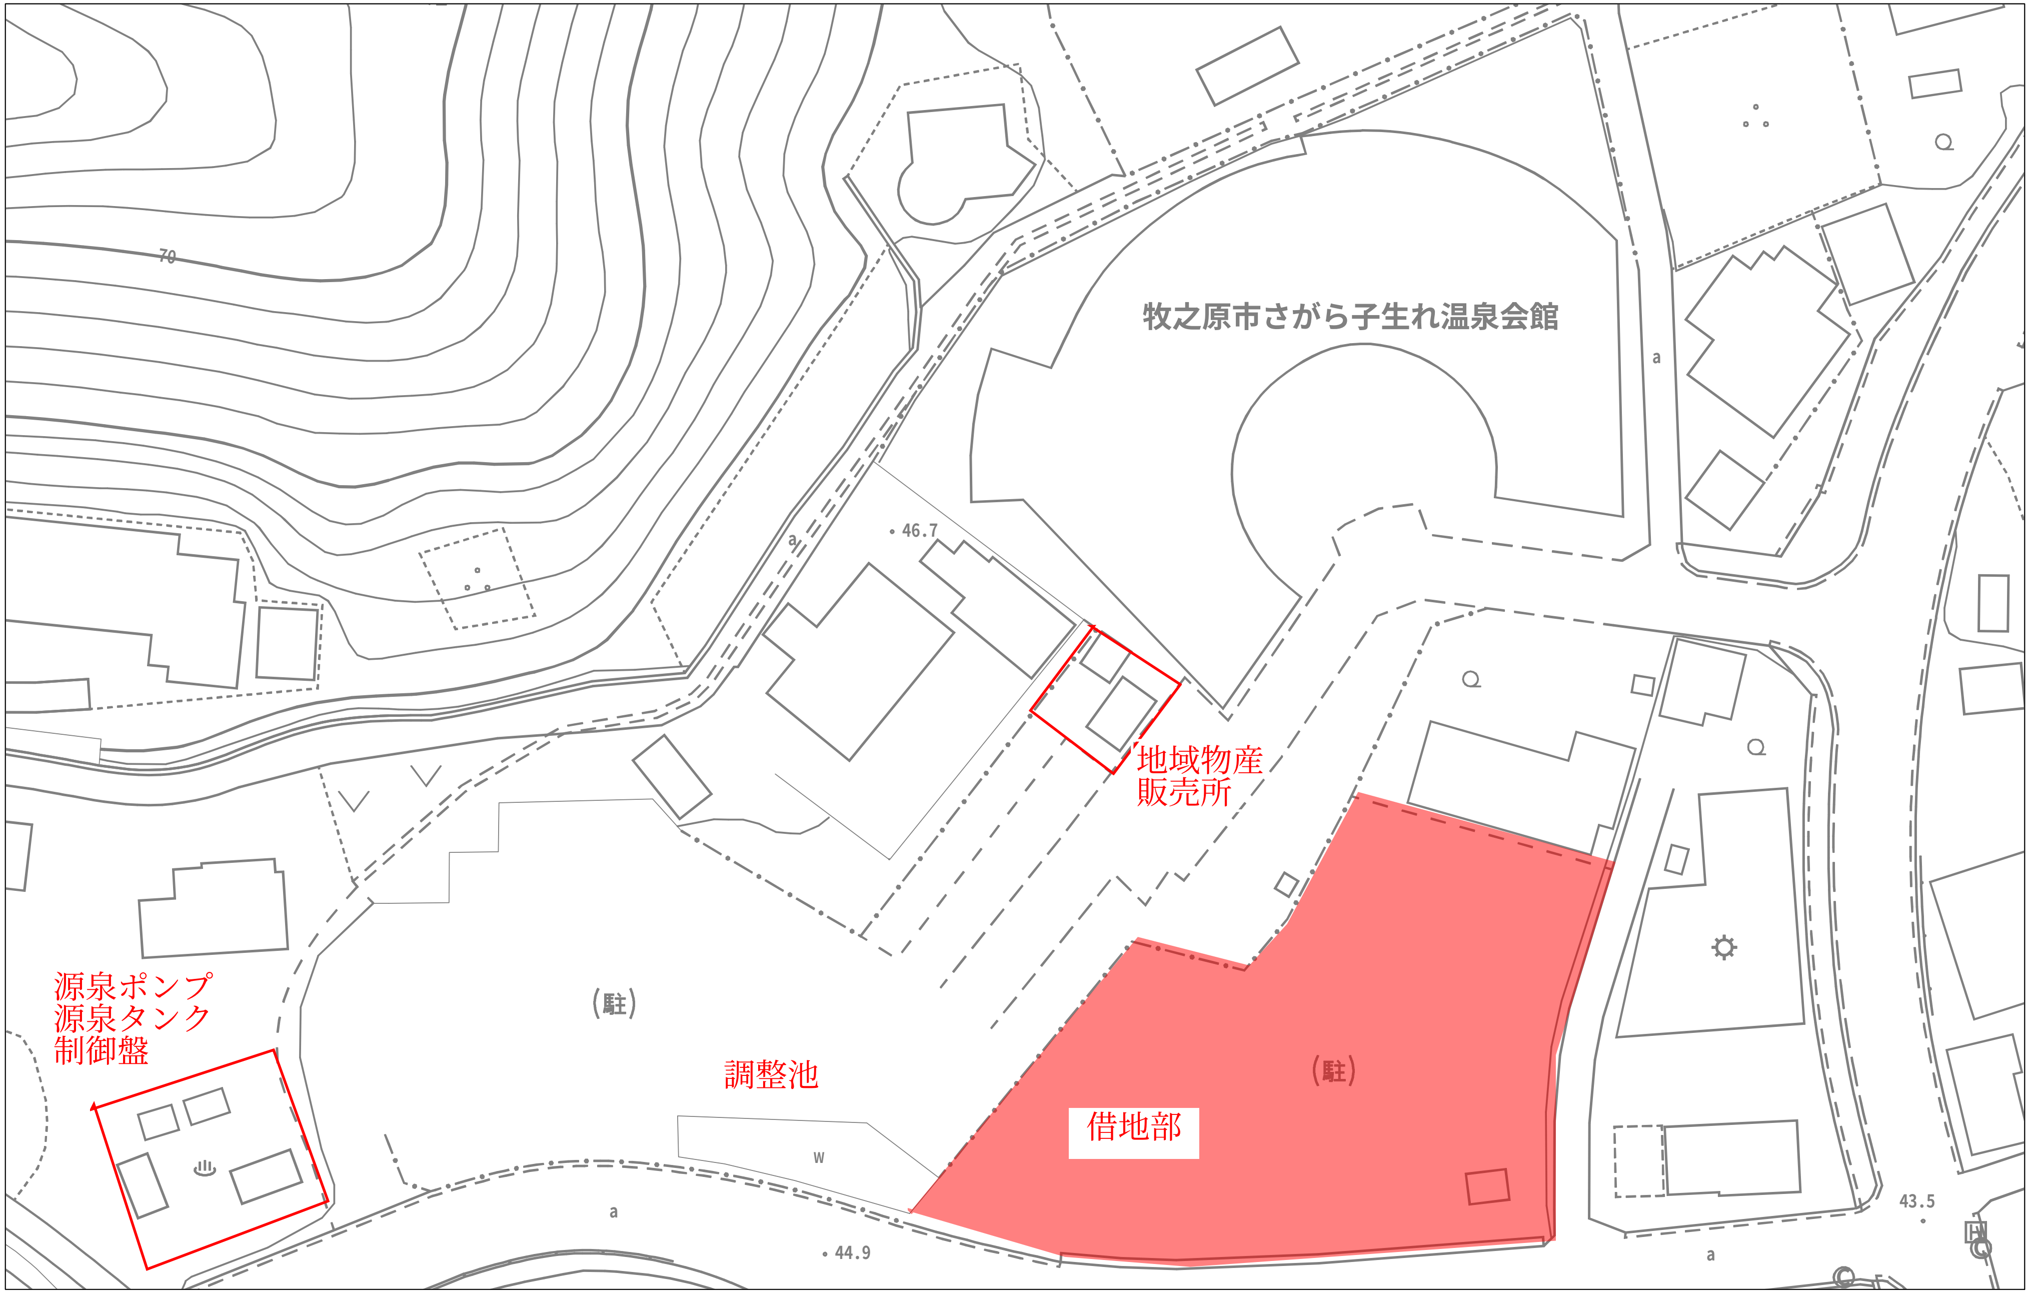
70
牧之原市さがら子生れ温泉会館
a
46.7
a
地域物産
販売所
源泉ポンプ
源泉タンク
制御盤
(駐)
調整池
(駐)
借地部
w
a
44.9
a
43.5

牧之原市全庁型GISシステム

1:756

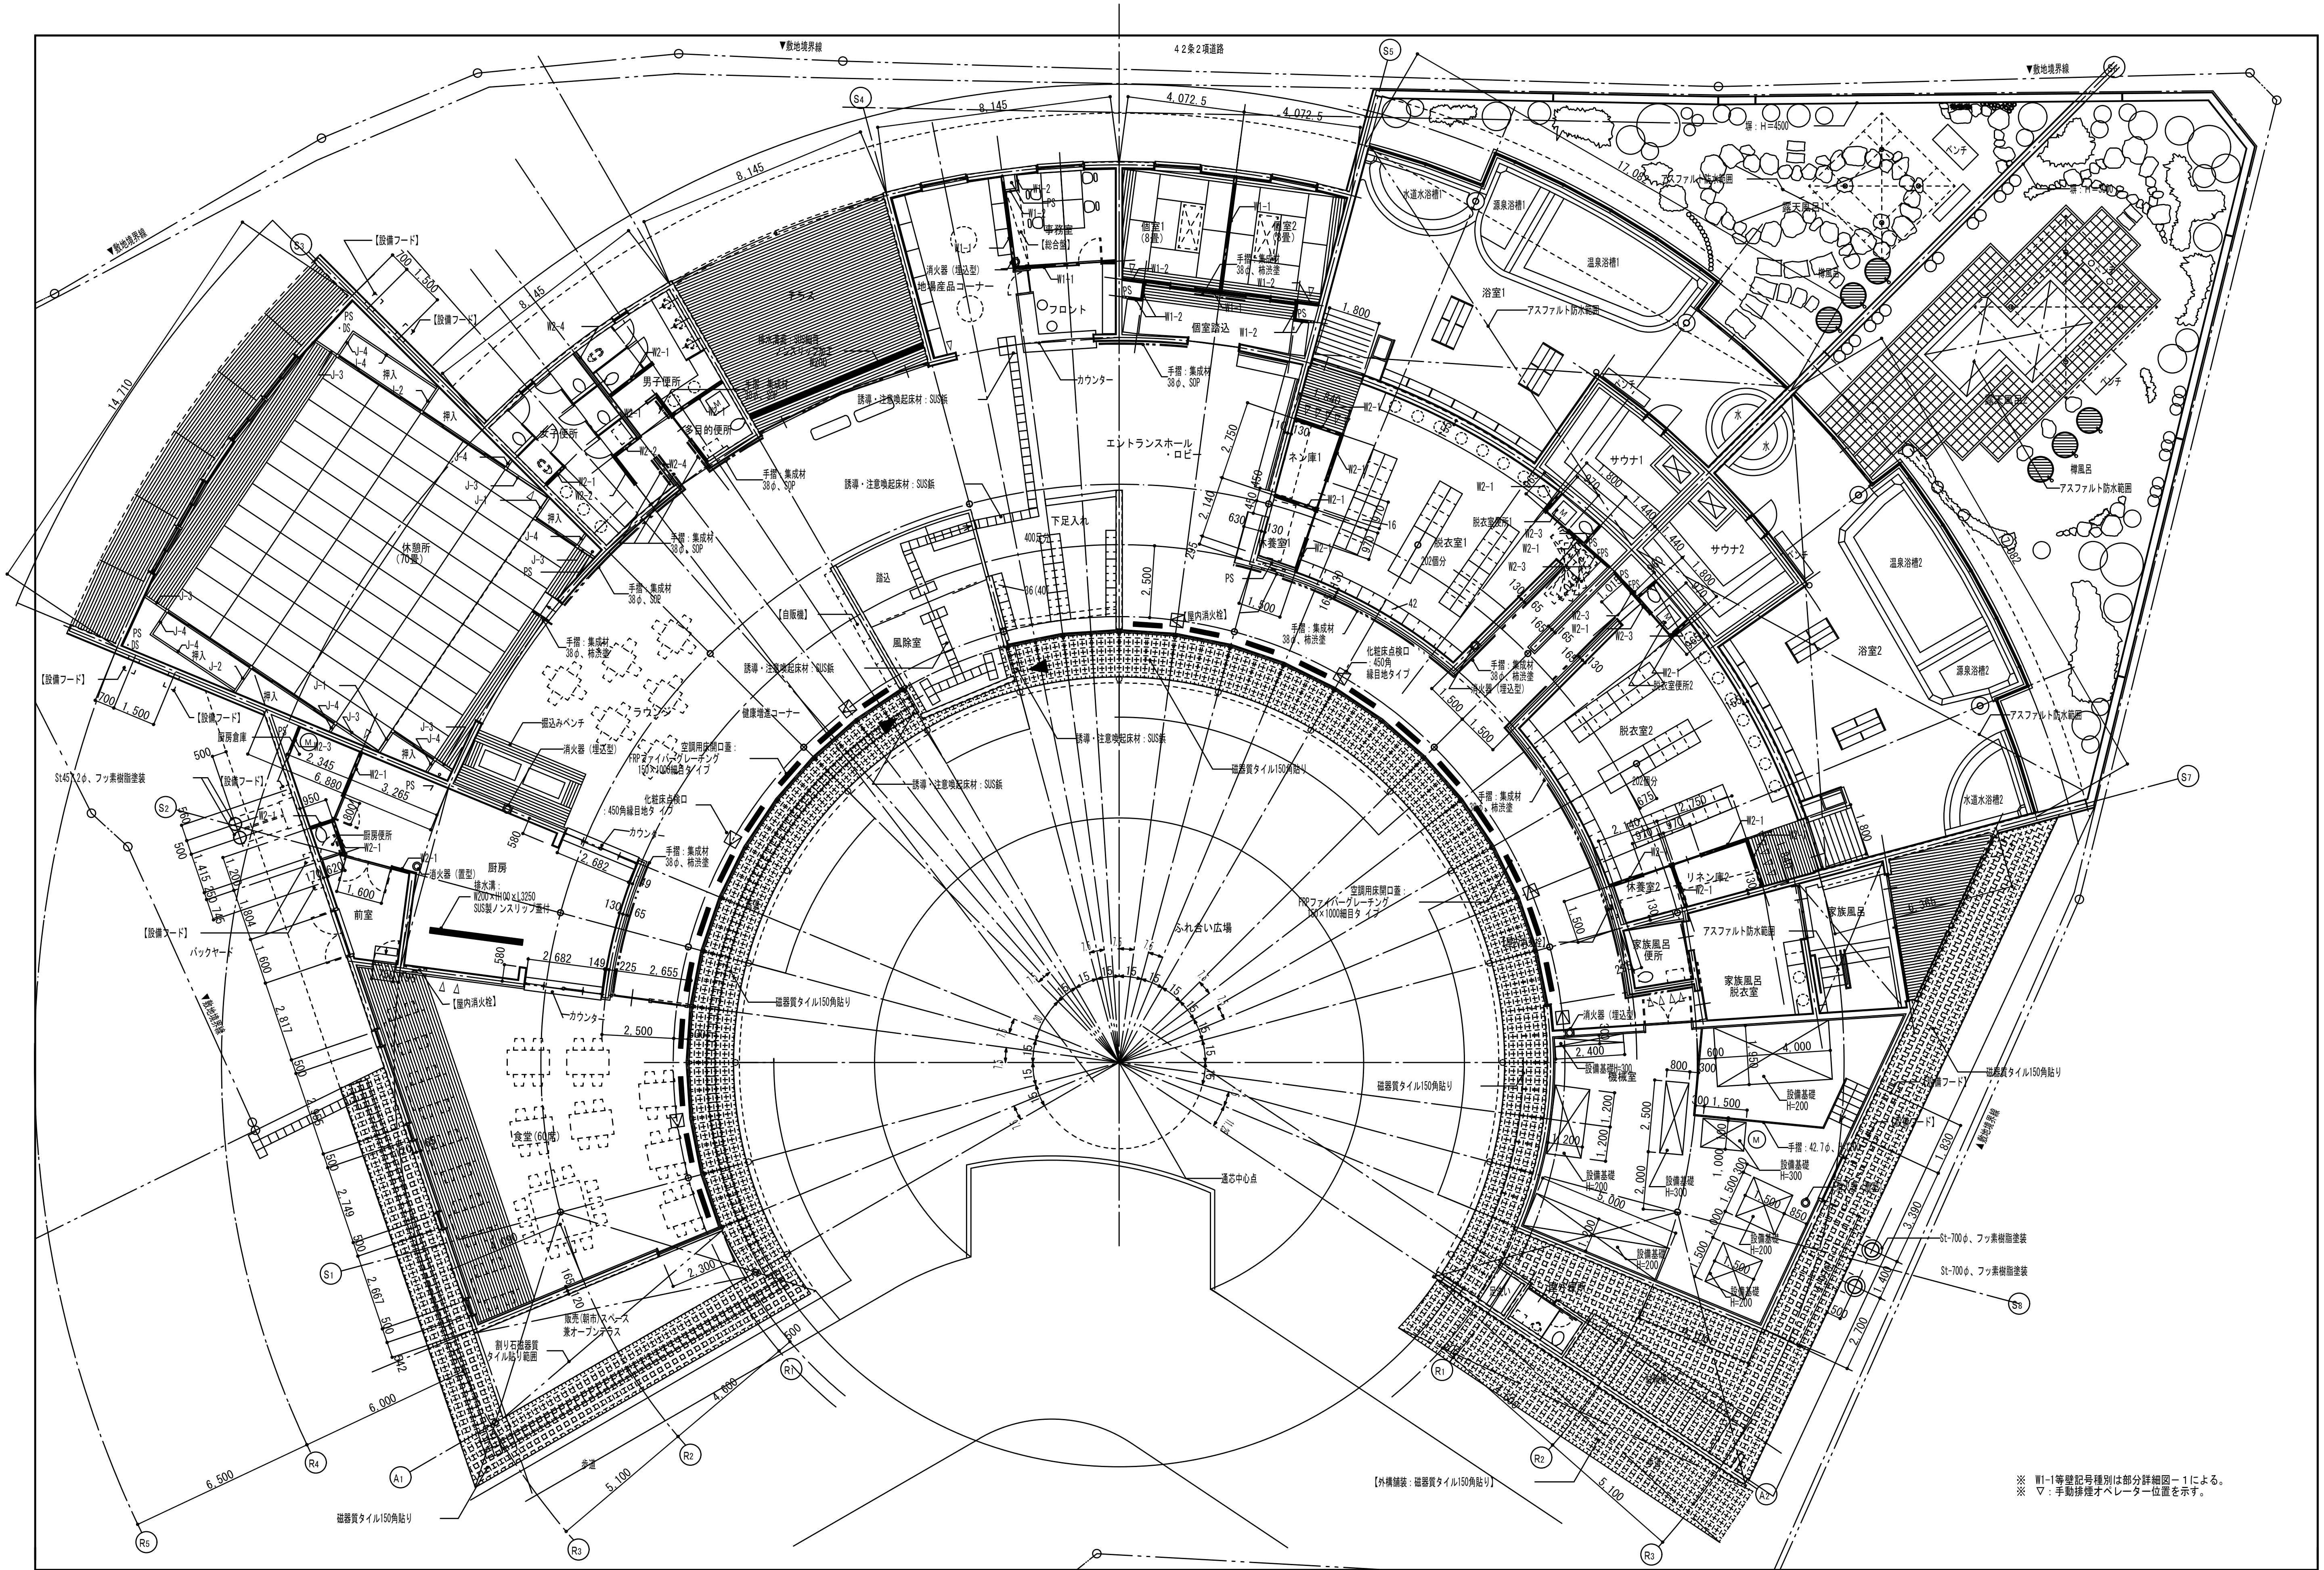
▼敷地境界線
42条2項道路
▼敷地境界線
4,072.5
4,072.5
8,145
8,145
8,145
14,710
【設備フード】
事務室
【総合盤】
フロント
個室1
(8畳)
個室2
(8畳)
個室踏込
地場産品コーナー
テラス
男子便所
女子便所
多目的便所
エントランスホール・ロビー
カウンター
下足入れ
風除室
踏込
【自販機】
休憩所
(70畳)
押入
ラウンジ
健康増進コーナー
掘込みベンチ
消火器(埋込型)
厨房
厨房便所
厨房倉庫
前室
バックヤード
食堂(60席)
販売(朝市)スペース
兼オープンテラス
割り石磁器質
タイル貼り範囲
磁器質タイル150角貼り
ふれあい広場
遠心中心点
【屋内消火栓】
浴室1
浴室2
温泉浴槽1
温泉浴槽2
水道水浴槽1
水道水浴槽2
露天風呂1
サウナ1
サウナ2
脱衣室1
脱衣室2
脱衣室便所1
脱衣室便所2
202個分
休養室1
休養室2
リネン庫1
リネン庫2
家族風呂
家族風呂便所
家族風呂脱衣室
機械室
設備基礎
H=200
H=300
アスファルト防水範囲
ベンチ
塀：H=1500
手摺：集成材
38φ、柿渋塗
誘導・注意喚起床材：SUS鋲
空調用床開口蓋：
FRPファイバーグレーチング
150×1000細目タイプ
化粧床点検口
450角細目地タイプ
St457.2φ、フッ素樹脂塗装
St-700φ、フッ素樹脂塗装
【外構舗装：磁器質タイル150角貼り】
歩道
R1
R2
R3
R4
R5
A1
A2
S1
S2
S3
S4
S5
S6
S7

※　W1-1等壁記号種別は部分詳細図－１による。
※　▽：手動排煙オペレーター位置を示す。

計画名	相良町子生れ温泉会館建築工事		
担当	図面名 平面図	縮尺 1:100	ファイル名