


牧之原準都市計画区域のうち用途地域の指定のない区域内における建築物の容積率、建ぺい率及び建築物の各部分の高さの制限を定める区域の指定と数値の決定

区域図

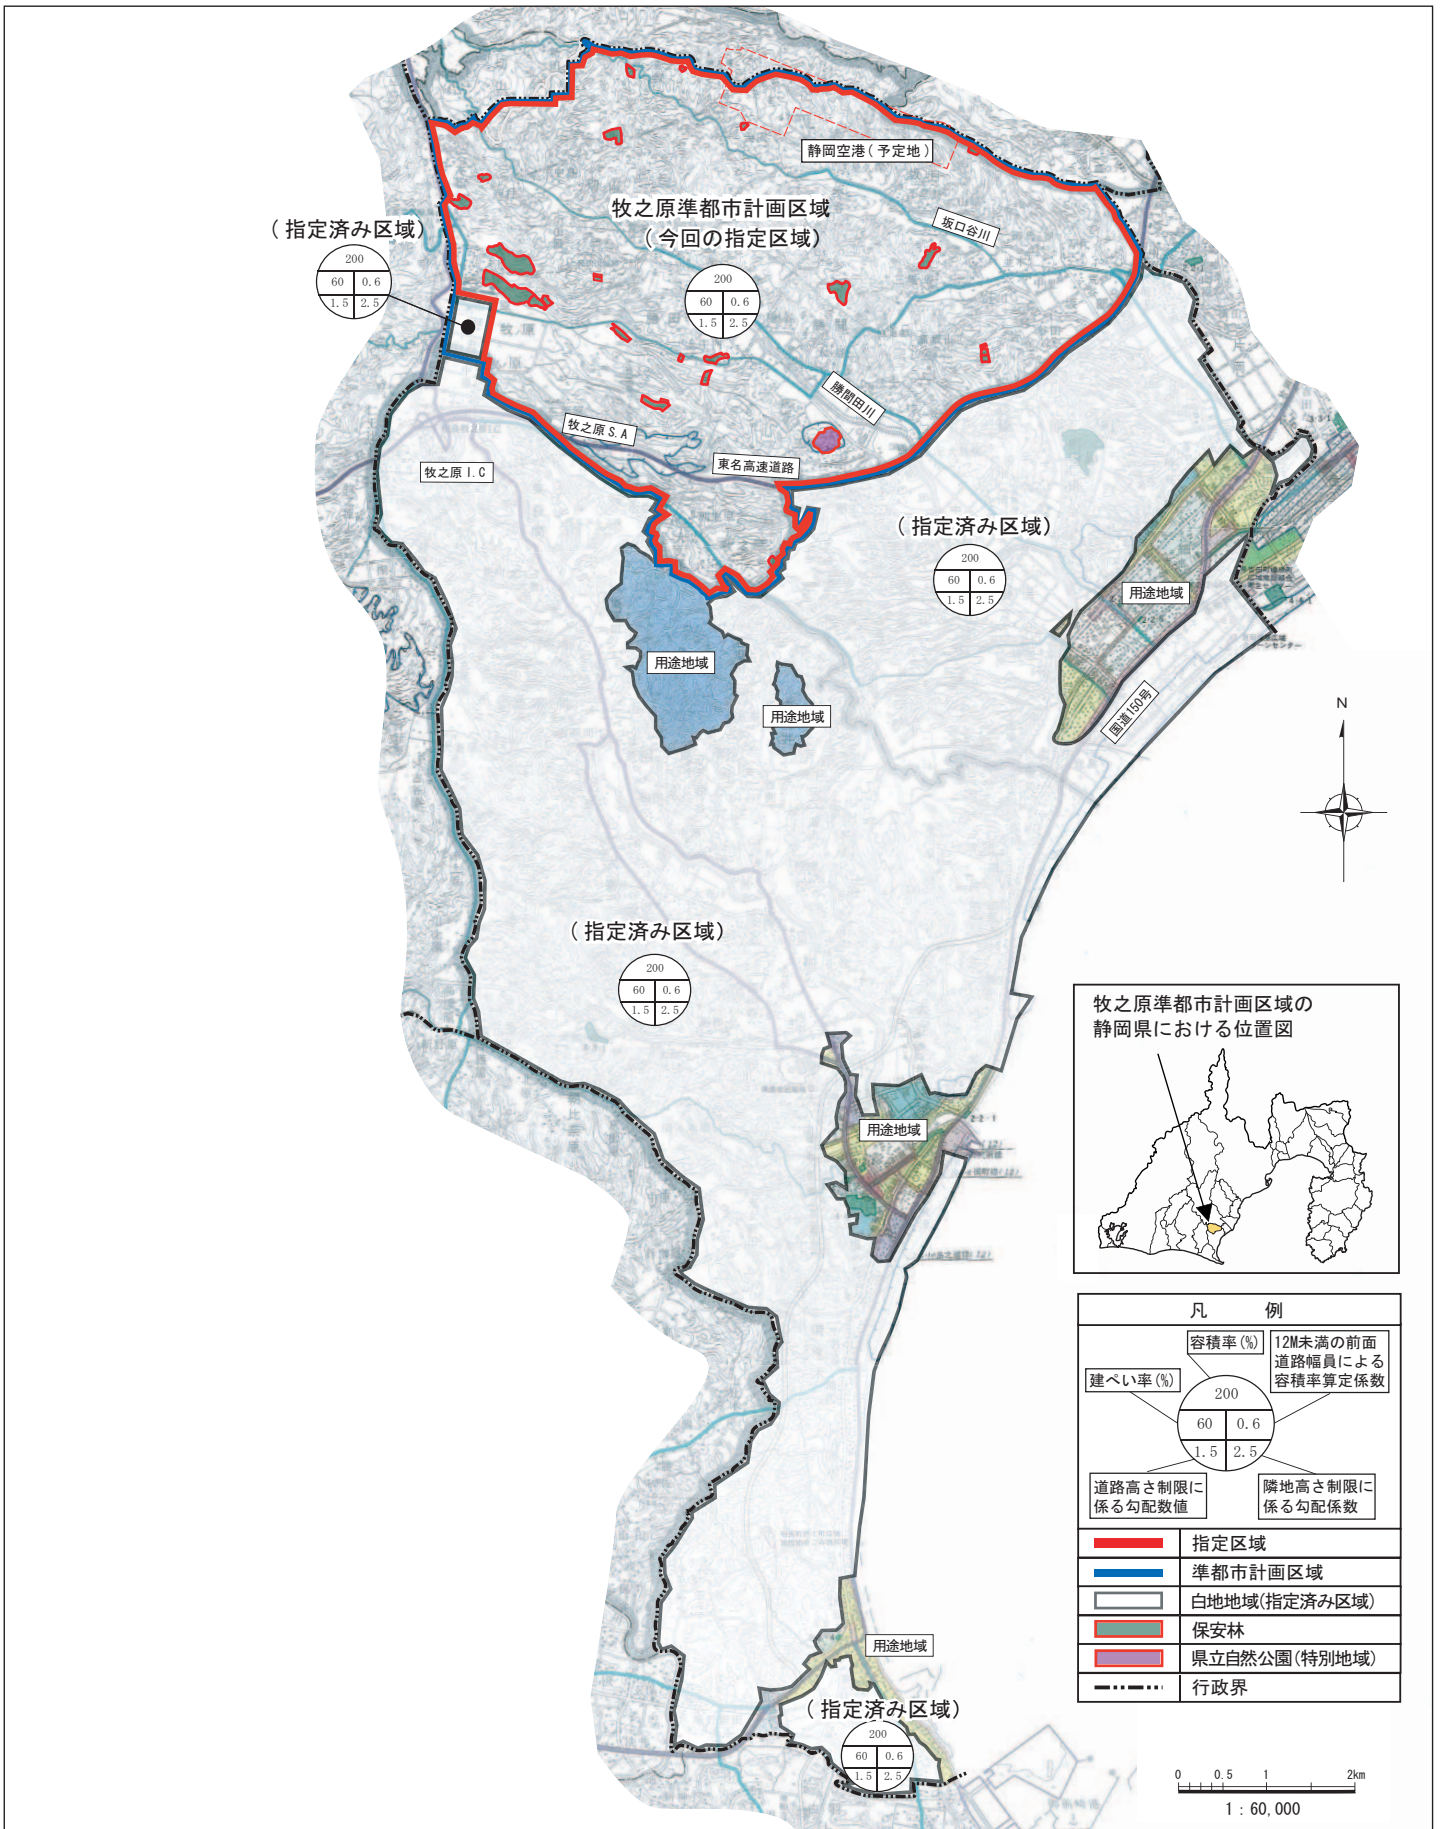

凡 例	
容積率(%)	12M未満の前面道路幅員による容積率算定係数
建ぺい率(%)	200
道路高さ制限に係る勾配数値	60 0.6
隣地高さ制限に係る勾配係数	1.5 2.5
	指定区域
	準都市計画区域
	白地地域(指定済み区域)
	保安林
	県立自然公園(特別地域)
	行政界

0 0.5 1 2km  
1 : 60,000