


外構計画図

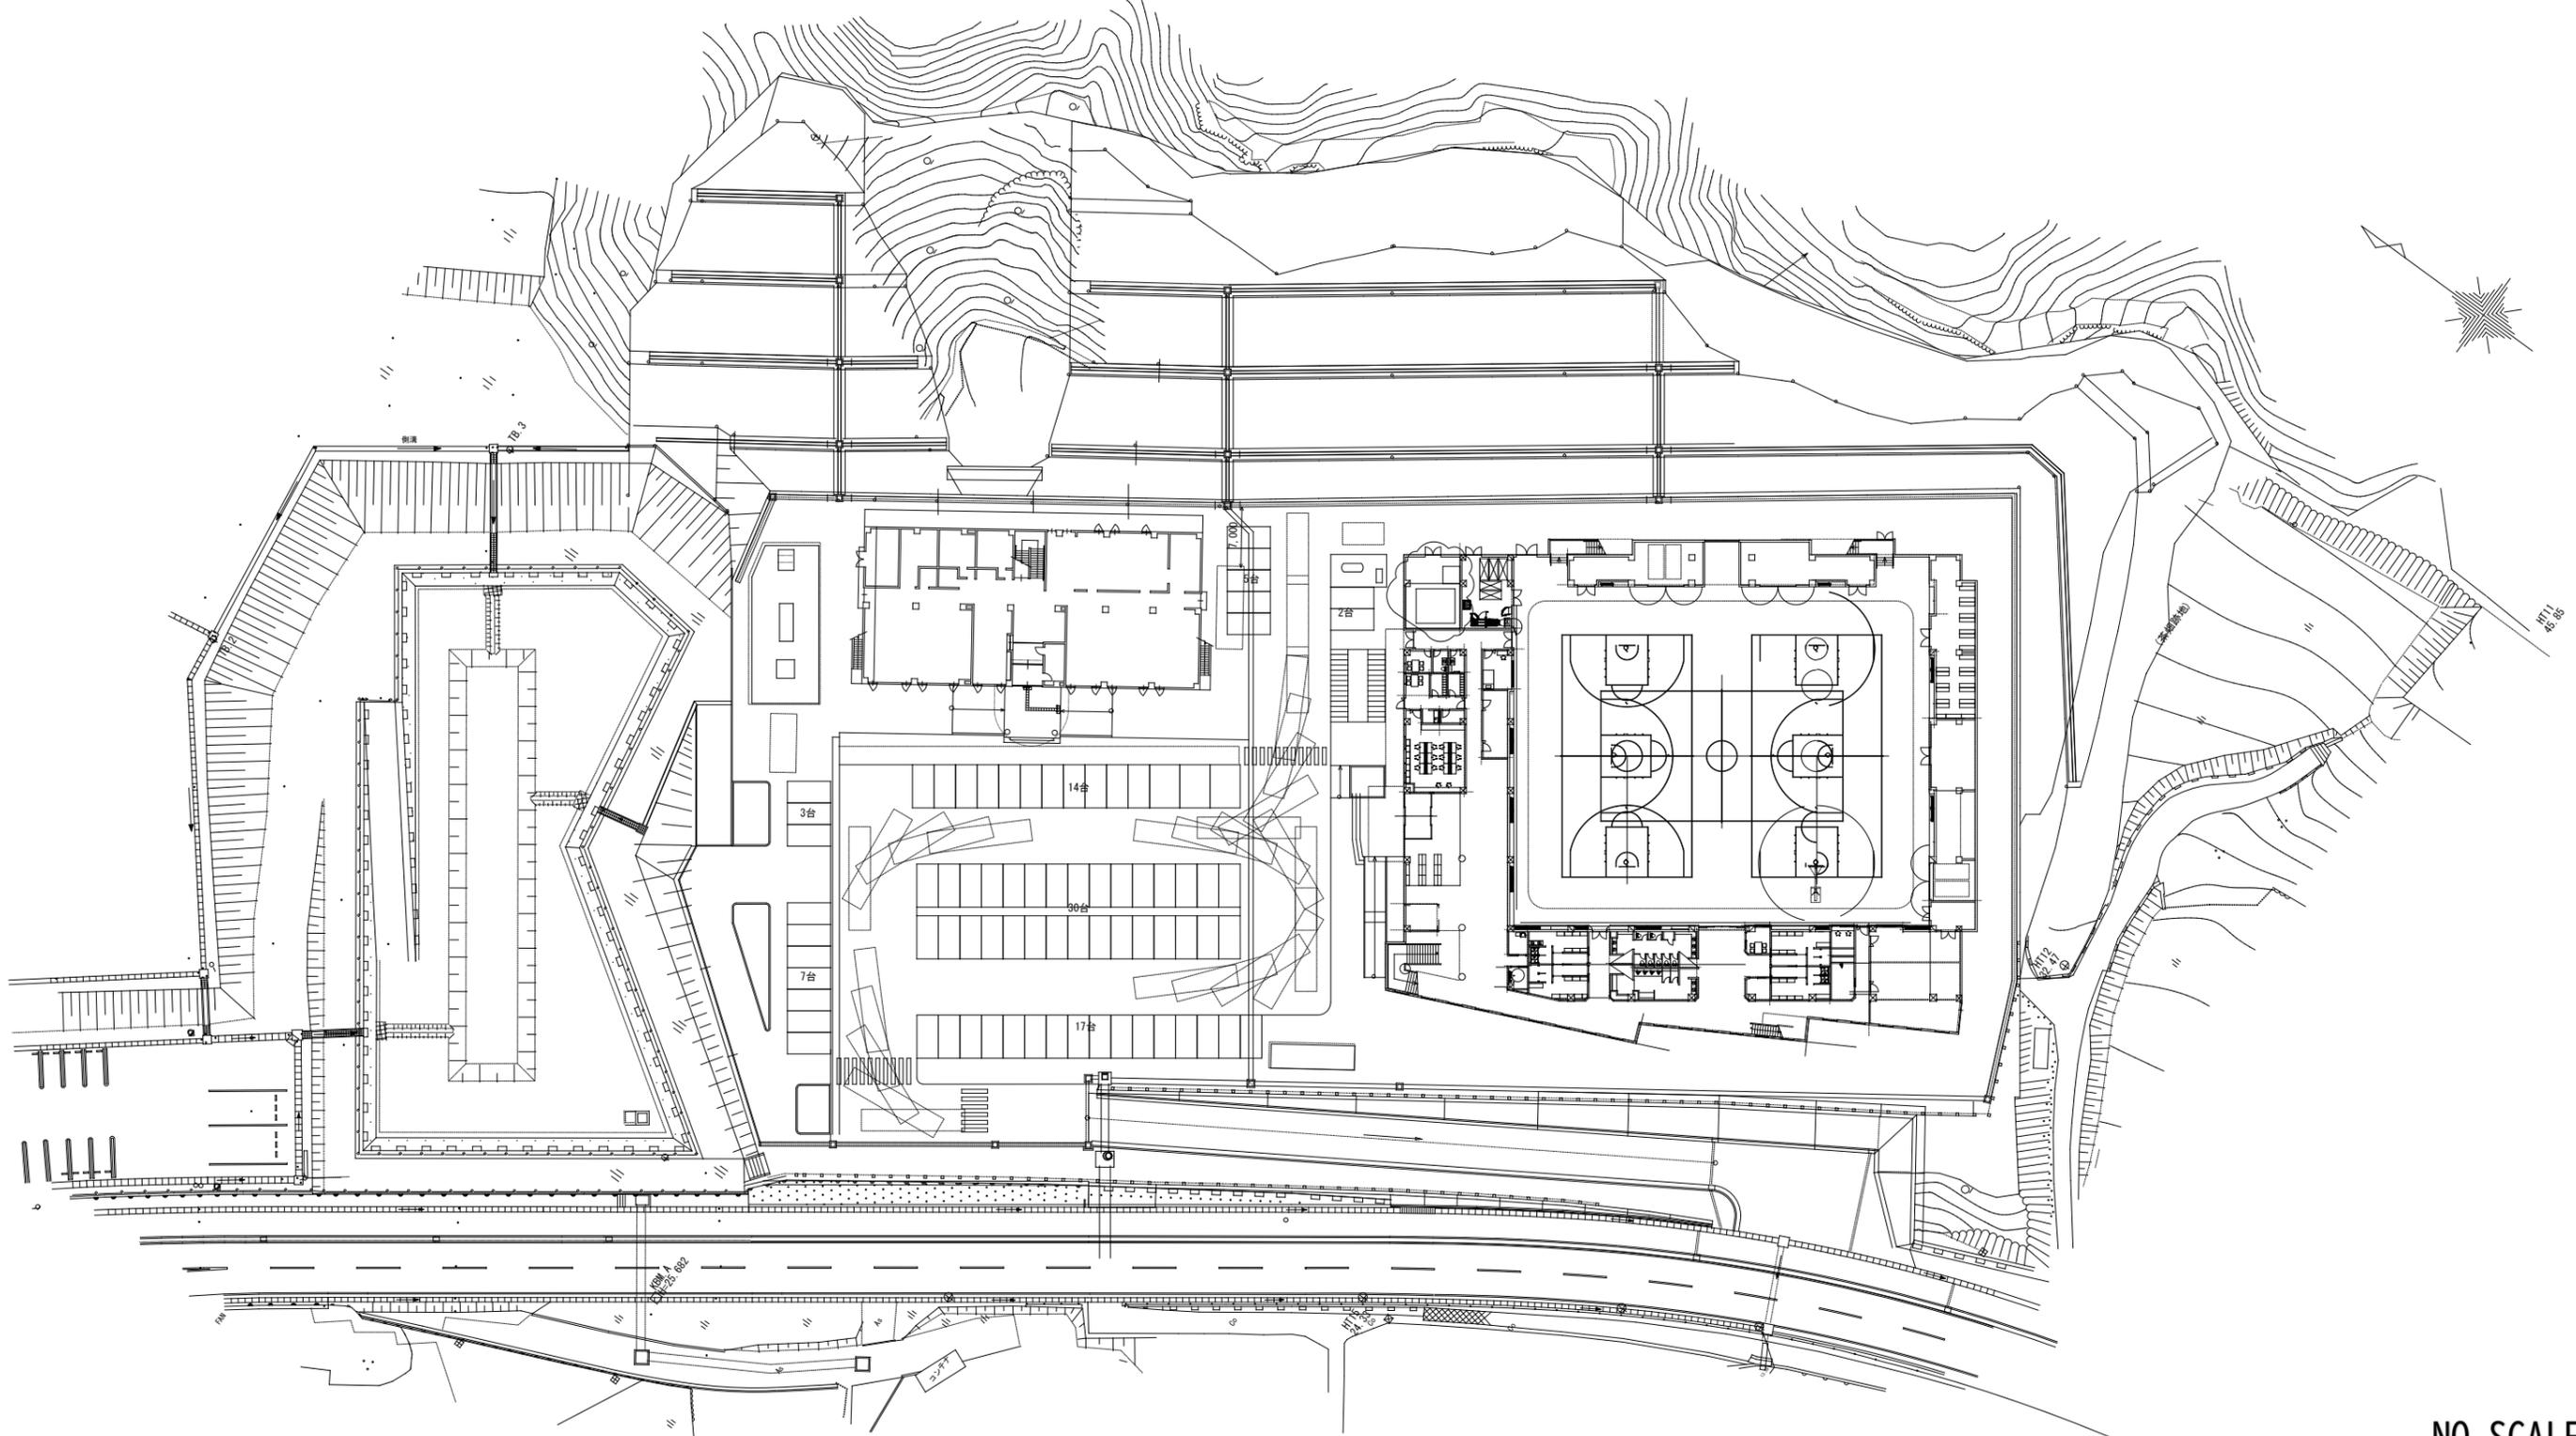

NO SCALE