


第3期 杭打本数表				
番号	本数	場所	小計	備要
F1	4	22	88	D=400
F2	5	5	25	
F3	3	3	9	
F4	4	1	4	
F5	2	2	4	D=350
F6	2	10	20	D=400
F7	1	5	5	
F7'	3	1	3	
F6'	2	2	4	D=350
F7'	1	2	2	D=350
計			154	D=400

第2期 第3期

第1期 第2期

A 棟

杭打工事図

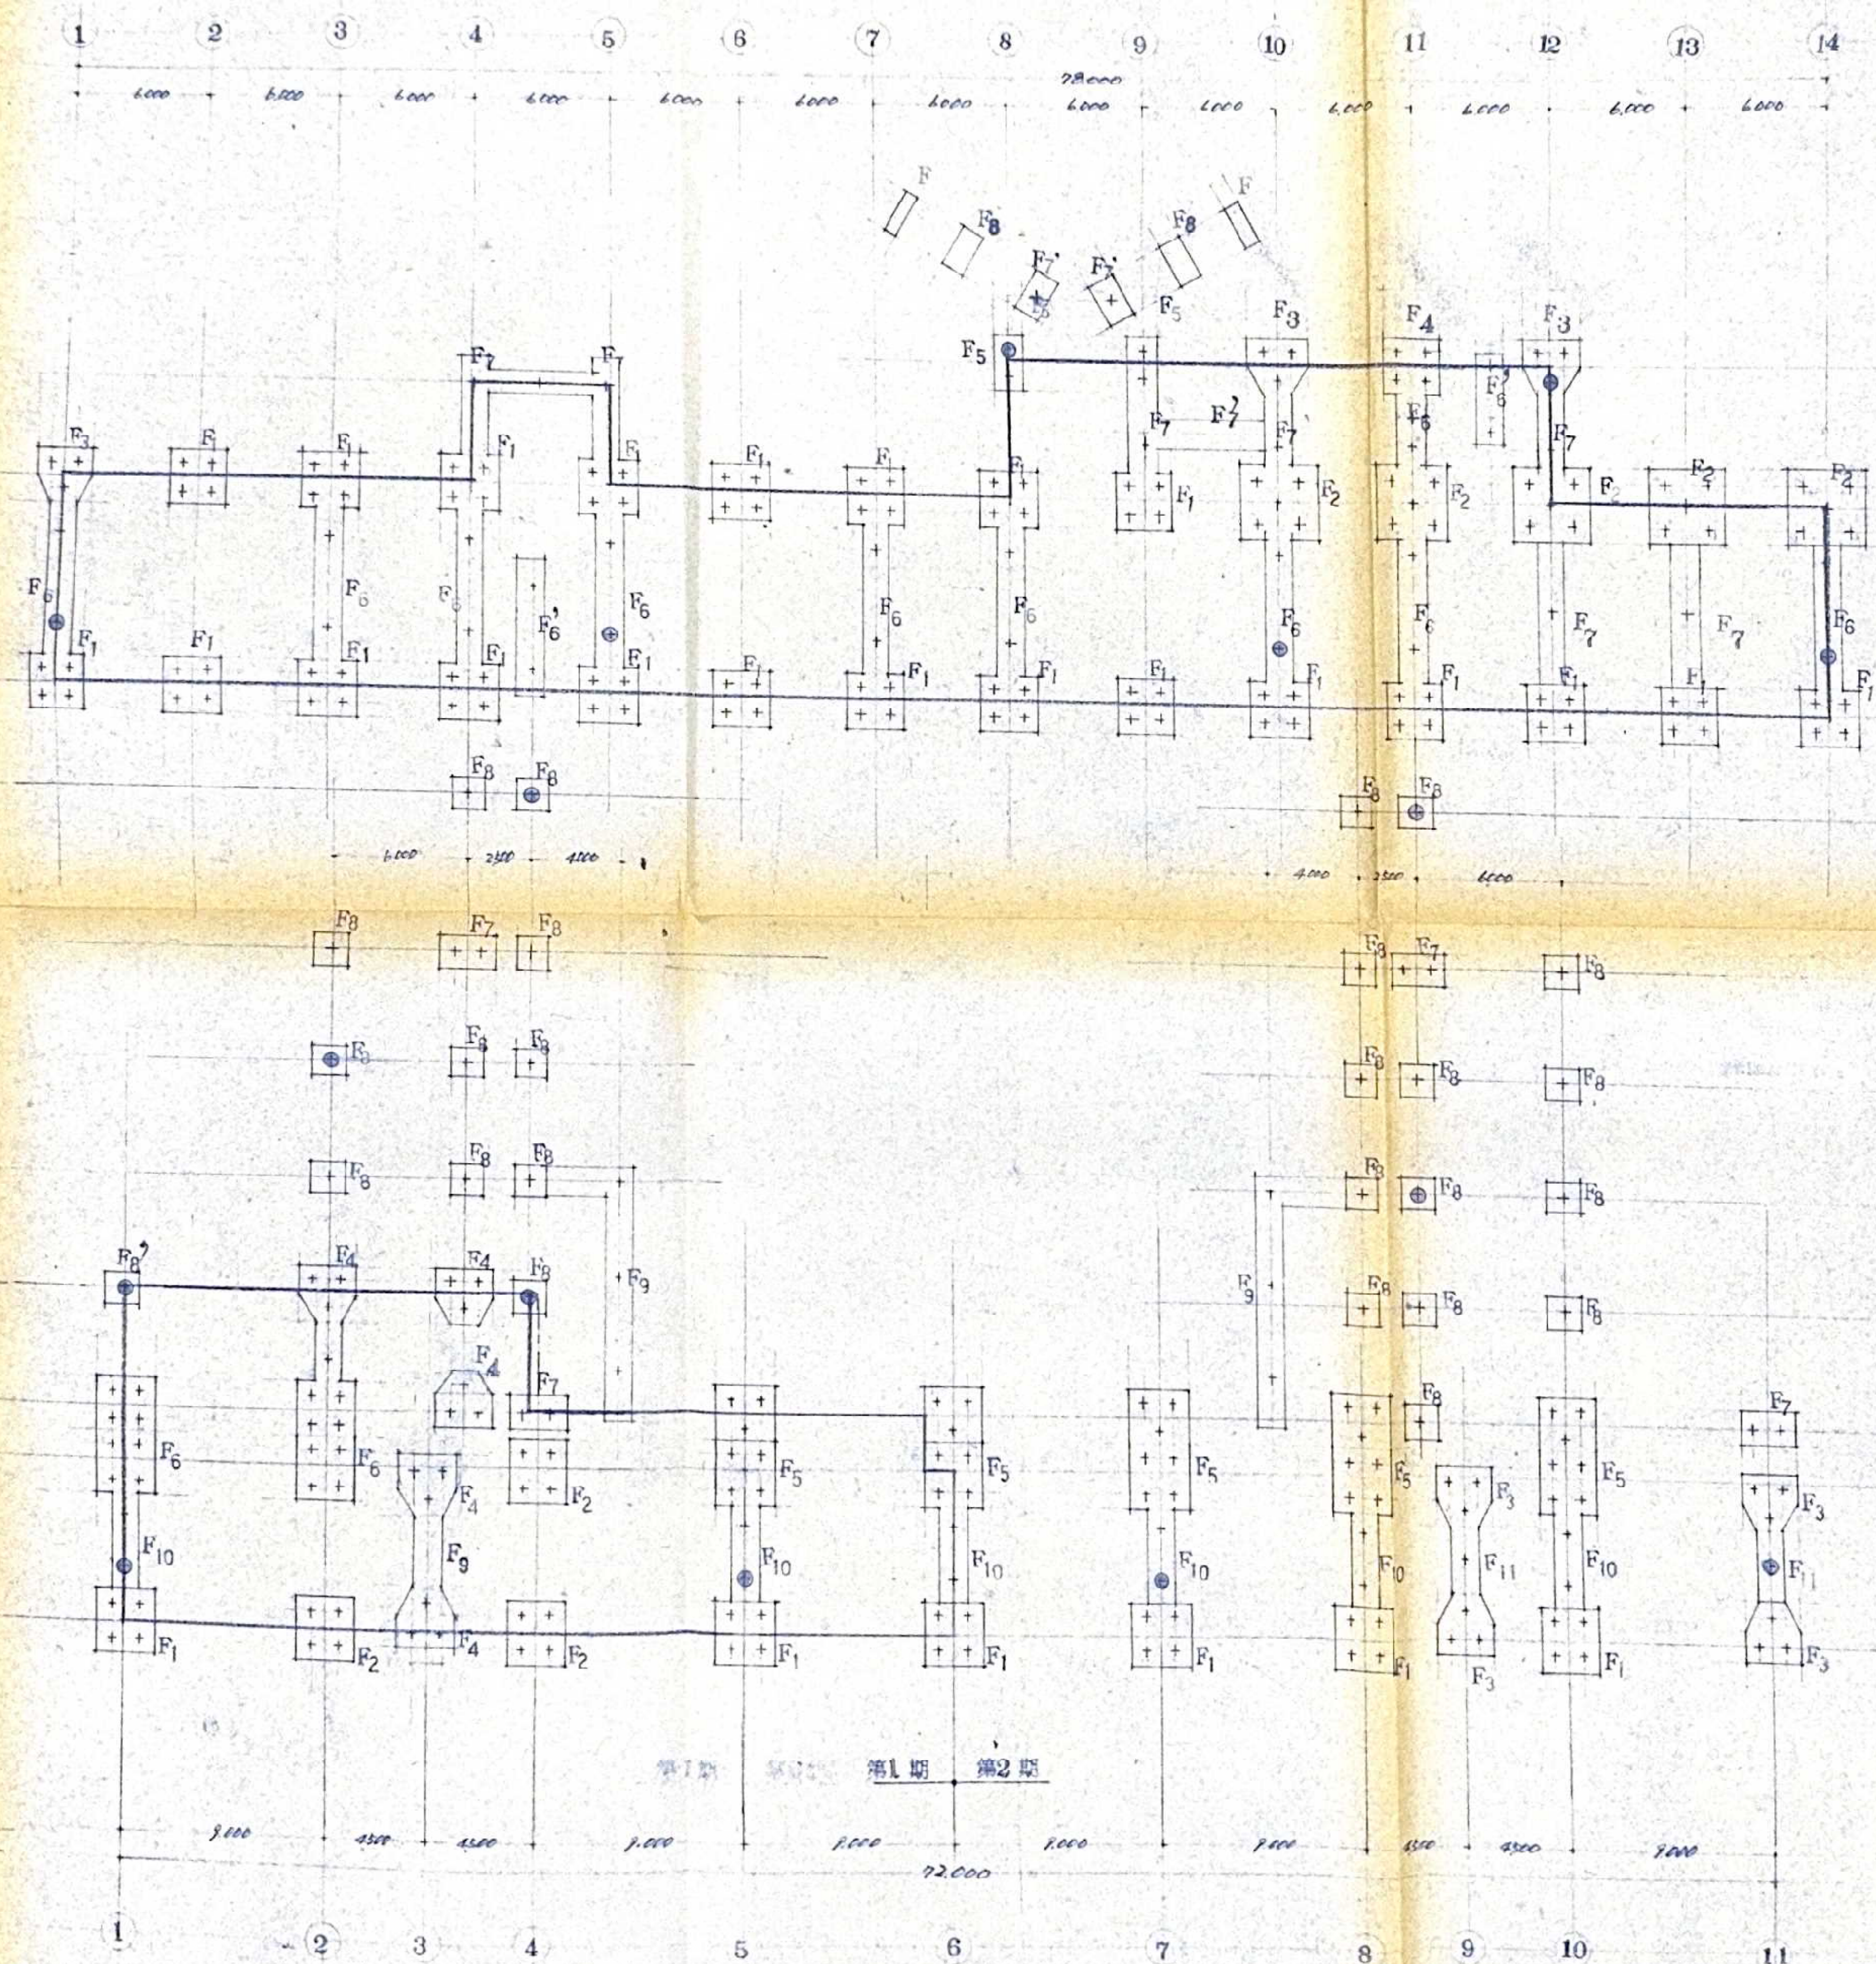

(特記事項) 杭材料: 専断 PCパイプ 333

D=400mm 設計支持力 長期 55 t/m²/本

D=350mm 設計支持力 長期 50 t/m²/本

● 試験杭 25" (13'+13") 1期 4本 2期 6本 3期 6本
 一形 25" (13'+12") D350 D=400 本

A 棟

第2期 第3期

杭打本数表					杭打本数表				
第1期	第2期	第3期	小計	備要	第1期	第2期	第3期	小計	備要
F1	4	3	12	D=400	F1	4	3	12	D=400
F2	4	3	12	D=400	F2	4	3	12	D=400
F3	3	4	12	D=400	F3	3	4	12	D=400
F4	3	5	15	D=400	F4	3	5	15	D=400
F5	7	2	14	D=400	F5	7	2	21	D=400
F6	8	2	16	D=400	F6	8	2	24	D=400
F7	2	1	2	D=400	F7	2	1	2	D=400
F8	1	1	1	D=400	F8	1	1	2	D=400
F9	2	3	6	D=400	F9	2	3	6	D=400
F10	2	3	6	D=400	F10	2	3	6	D=400
F11	1	1	1	D=400	F11	1	1	2	D=400
計	21	21	42	D=350	計	28	34	62	D=350

